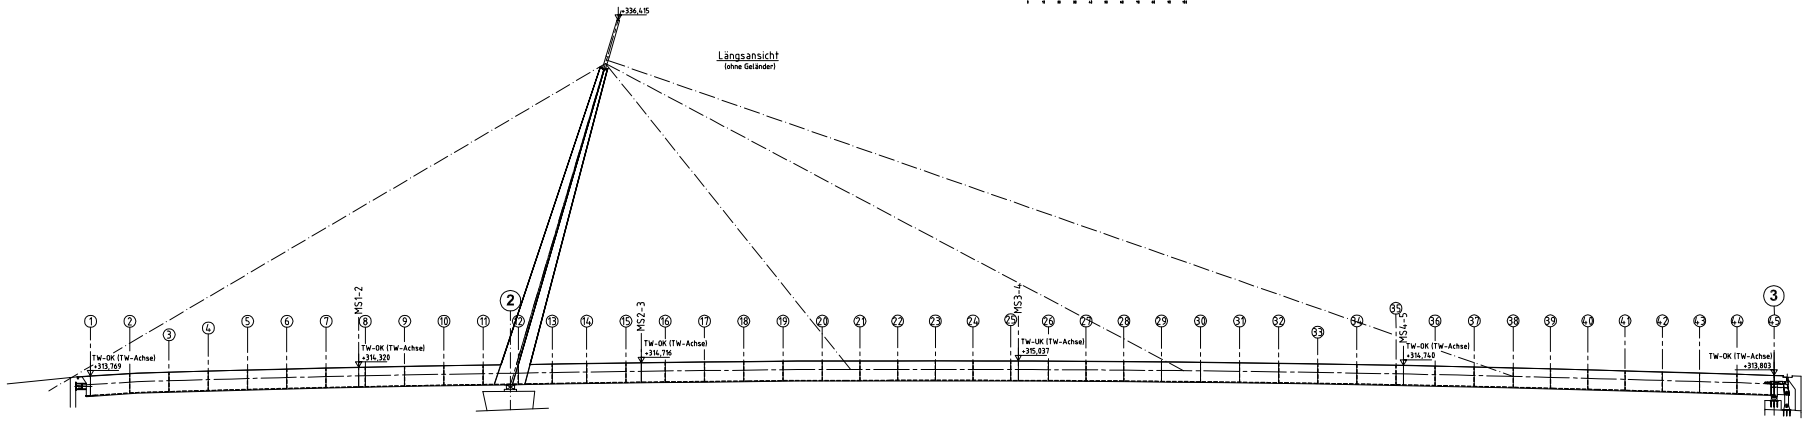

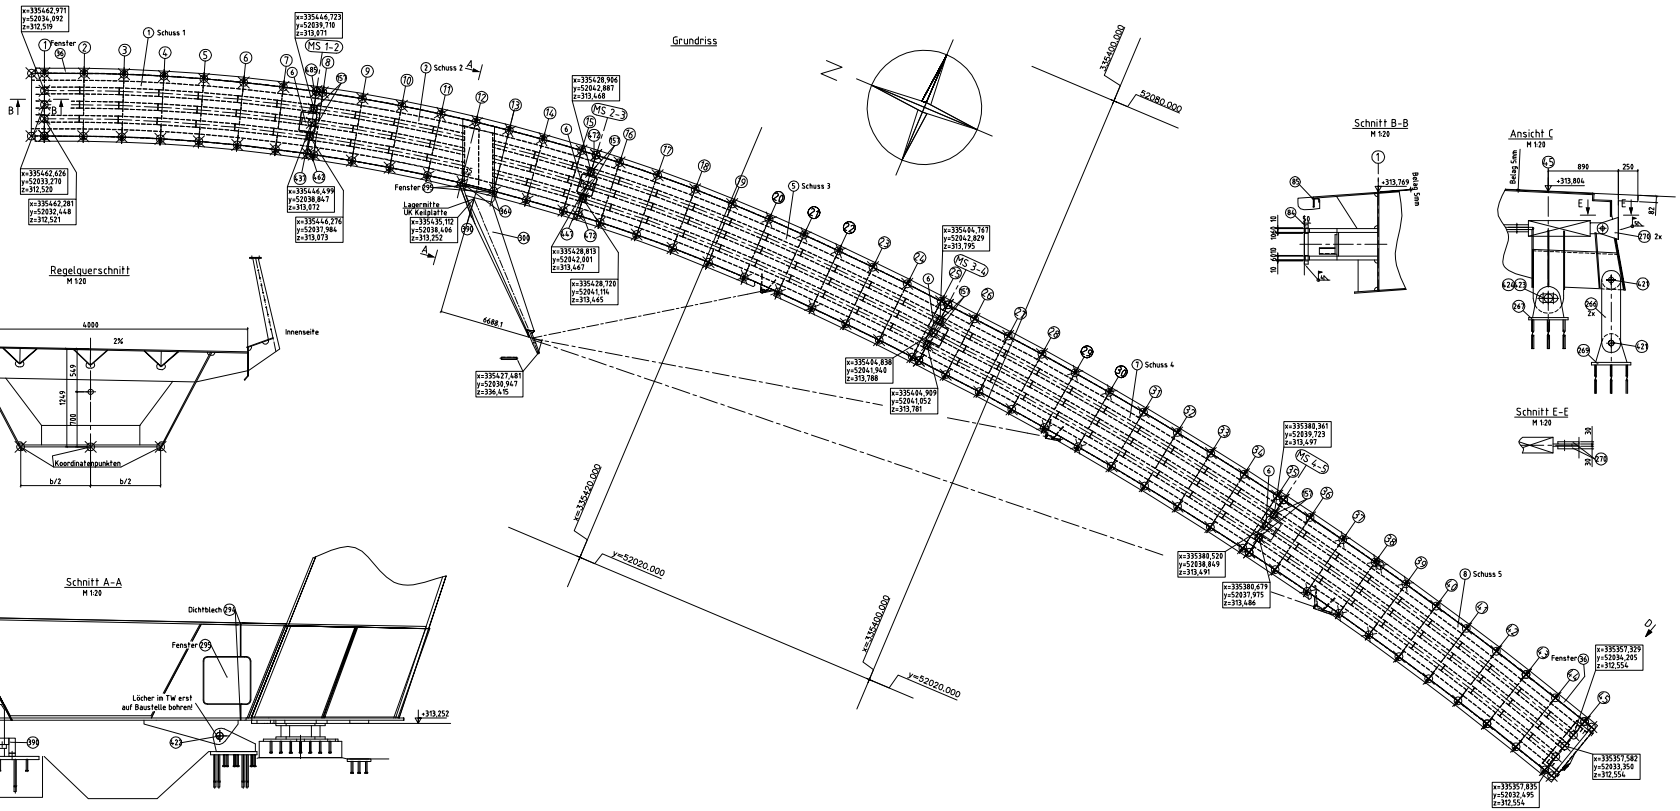

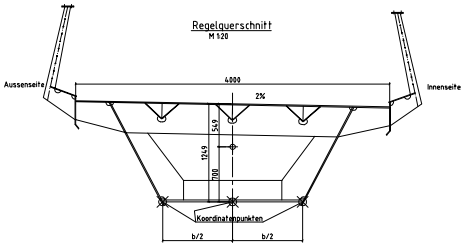

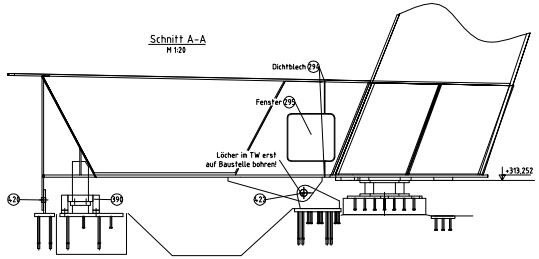

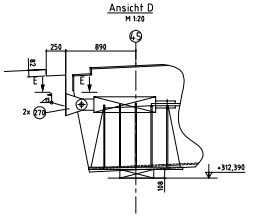

AUSFÜHRUNGSPLANUNG

FÜR DEN NEUBAU

TRAUNSTEG WELS - THALHEIM

Index	Datum	Ersteller	Änderungen / Ergänzungen	Prüfer
b	27.01.04	Tikal	Längsansicht und Schnitt E-E ergänzt	
a	19.11.03	Tikal	Dichtblech Pos. 294 ergänzt	

Bauherr:

RAIFFEISEN-IMPULS-LEASING GmbH
Europaplatz 1a
A-4020 Linz

Planverfasser:

Planinhalt: Übersichtsplan		Datum	Name
		erstellt: 4.11.03	Tikal
Maßstab: 1:100	Plannummer: 001 b	geprüft:	
Der Bauherr:		Ziviltechniker	