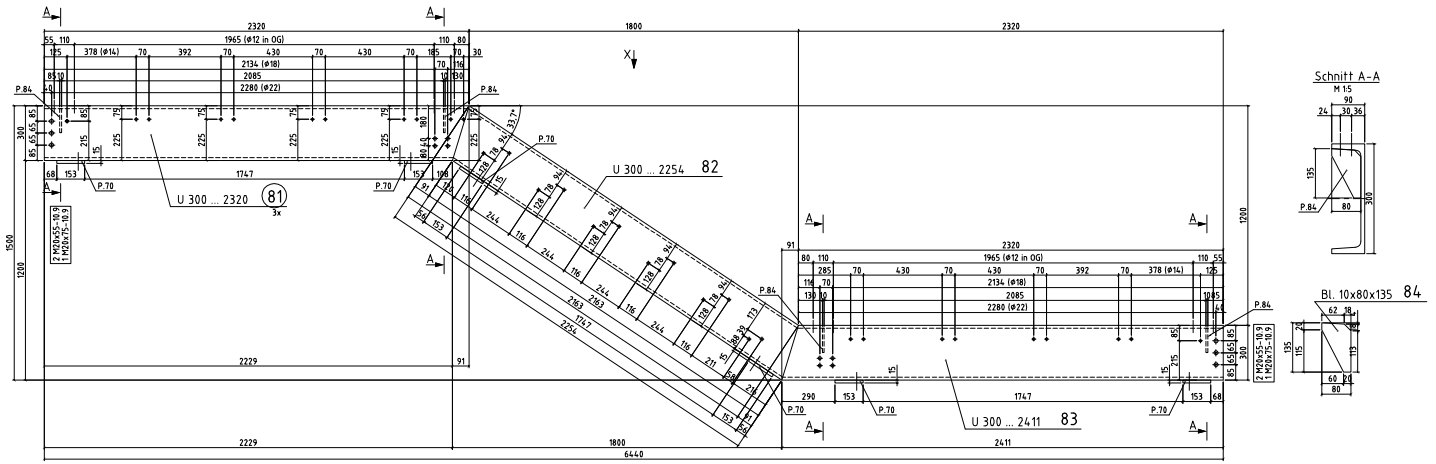

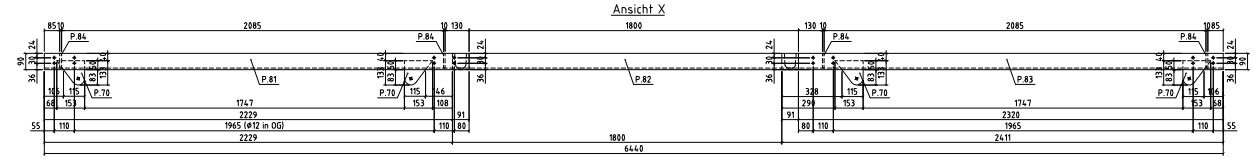

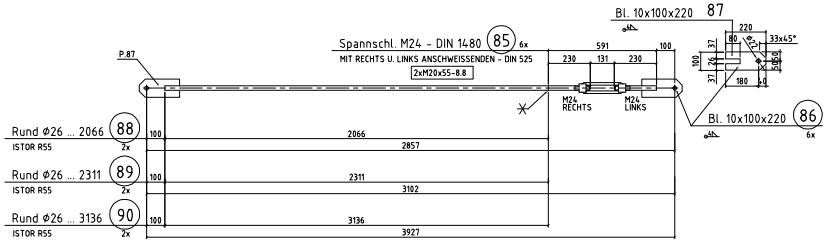

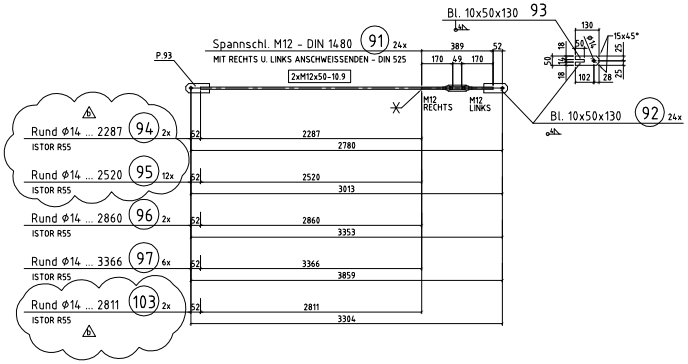

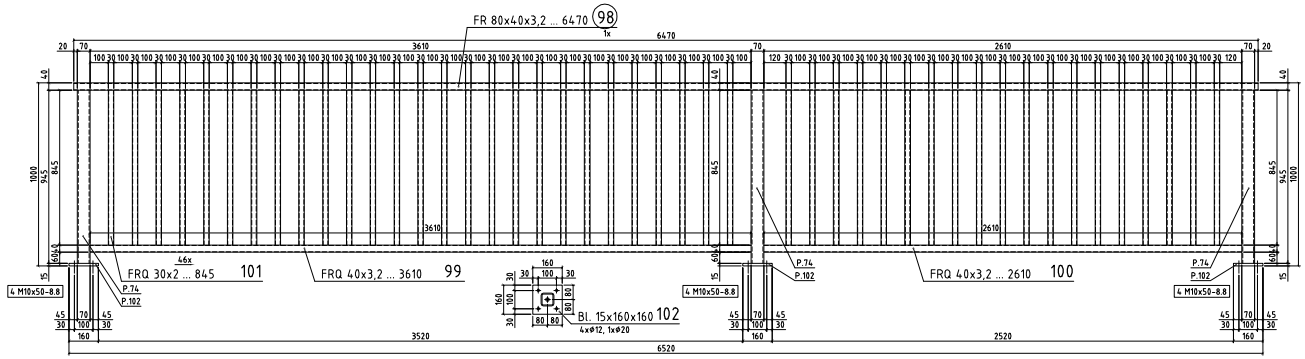

Zugehörige Pläne

Allgemeintoleranzen :	DIN 8570 Toleranzklasse B/F ; Din 18203 T2 Wesentliche Anschlußmaße nach individueller Vorgabe (Toleranzangabe bei den Maßketten)
Maßangaben :	Planmaße sind Fertigmaße
Korrosionsschutz :	Feuerverzinkt
Materialgüte :	S 235 JO
Schraubengüte :	10.9 - DIN 69%4
Schweißnahtausführung :	Symbole für Schweißnähte nach DIN 1912, Teil 5 Alle nicht bezeichneten Kehlnähte a=4 mm
Positionsnummern auf diesen Plan	Pos.81 bis Pos.103

Bez.	Änderung und Ergänzungen	Datum	Name	Gepr.
b	Pos.94-neue Länge; Pos.95-neue Stückzahl; Pos.103-neu	27.10.2005	Vanik	
a	Neue Plan	26.08.2005	Vanik	

VTR
konstrukční kancelář spol. s r.o.
Planická 421
Kamenný Újezd
CZ - 373 81

BAUHERR	Amt der OÖ Landesregierung 4020 Linz, Bahnhofplatz	Maßstab 1:10 (1:5)	Gewicht
BAUWERK	Stiegenaufgang Donaubrücke der B123 bei Mauthausen	Datum / Name Bearb. 17.06.2005 Vanik Gepr.	
BAUTEIL	Stahlkonstruktion - Teil 4	Zeichnungs Nr.: AU-2504356-006	Rev. b