ACHSE A

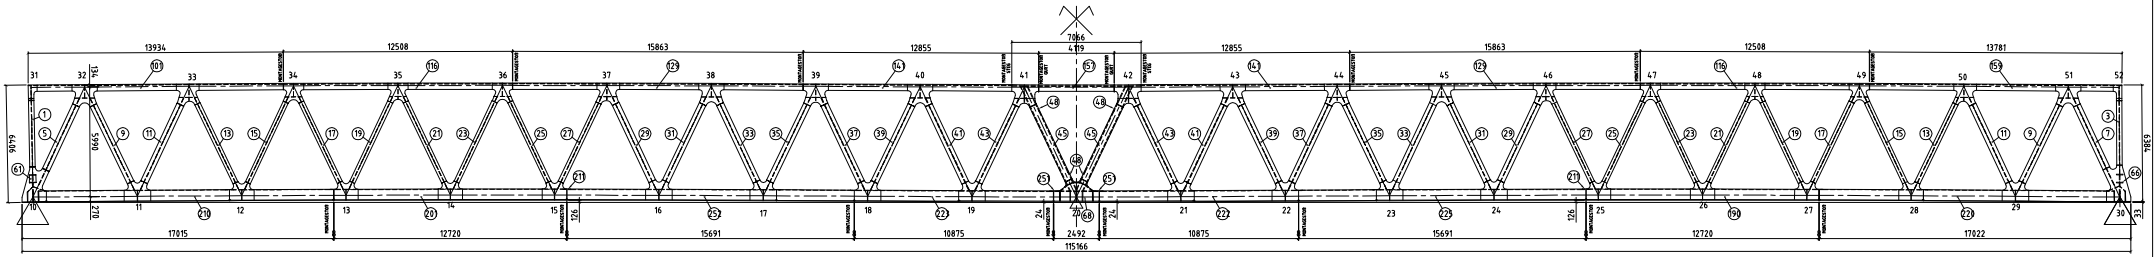

ACHSE B

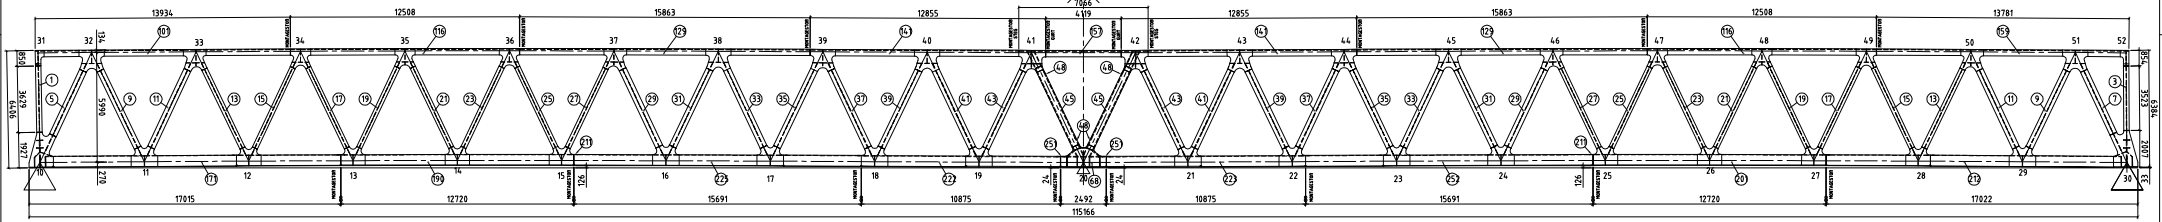

AUFLAGERACHSE 10 (TW1)
M 1:50

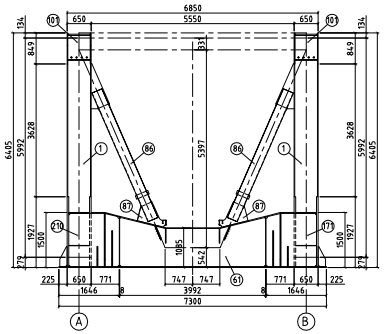

AUFLAGERACHSE 30 (TW1)
M 1:50

AUFLAGERACHSE 50 (TW2)
M 1:50

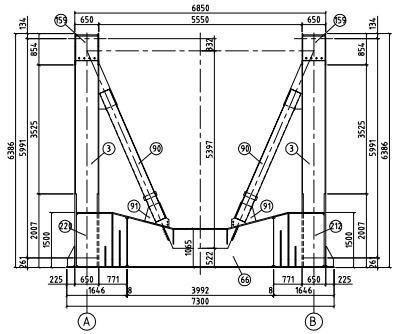

AUFLAGERACHSE 30 (TW2)
M 1:50

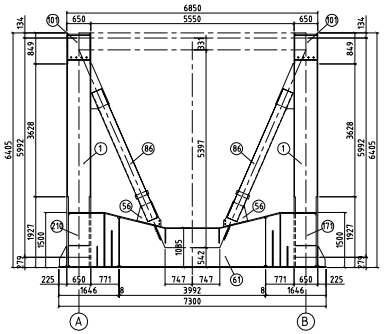

AUFLAGERACHSE 20 (TW1)
M 1:50

AUFLAGERACHSE 40 (TW2)
M 1:50

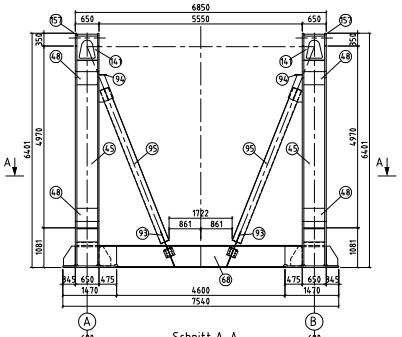

Schnitt A-A
M 1:50

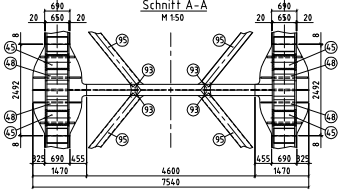

F			
E			
D			
C	Weiterarbeitung	10.3.2006	Vandl
B	Bauschaft	9.3.2006	Vandl
Index:	Planänderung	Datum	Bearbeiter

VDE Schiene Nr. 8.1

Neubaustrecke Ebensfeld - Erfurt
Ausführungsplanung BA 3121 Coburg — NBS Bau-km 24,5+95 - 25,4+63

DB PB: zur Ausführung freigegeben

BÜZ: Prüfung auf Geometrie und Übereinstimmung mit dem Bauvertrag

Datum: ..... Unterschrift: .....

Gleichstellung mit Prüfexemplar wird bestätigt:

....., den .....

Unterschrift

Prüfingenieur:
Prüfbericht Nr.:
Prüfing. Schweißtechnik:
Prüfbericht Nr.:

Eisenbahnbundesamt:

Bauwerksübersicht:

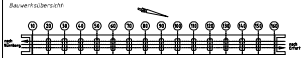

Die Übereinstimmung mit der Ausführung wird bestätigt:
für den Auftragnehmer — für die BÜZ

Planstatus
Prüfdatum

Im Auftrag der DB Netz AG:
DB Projektbau GmbH
Niederlassung Süd-ost
Projektcenter Erfurt
Schmidtstedter Straße 34
99084 Erfurt
zur Weiterleitung an EBA freigegeben
Erfurt, den ..... Unterschrift

Die Bahn DB

Ausführung im Auftrag der Deutschen Bahn | Planung im Auftrag der Baufirma

Auftr.-Nr. 354 1858

	Datum	Name
bearb.	.	.
gepr.	12.06.	Lenk
genehmigt	.	.

Maßstab: 1:100 / 1:50
PRA 3. Neubaustrecke Ebensfeld-Erfurt e. BA 3121 Coburg
EÜ Itztalbrücke
TRAGWERK 1(2)
ÜBERSICHTSPLAN

Plan-Code:
Plan-Nummer: 3121 1603 I 22 700 C

Projektstruktur-Nr.: 3121 1603
Bau-km 24,5+95 - 25,4+63

Ausgabe: Original / Übersetzung