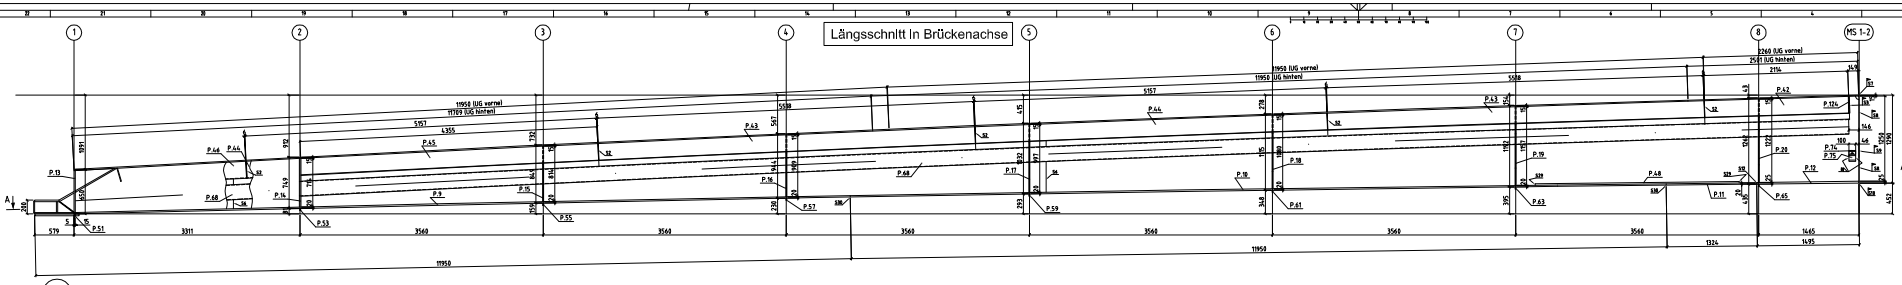

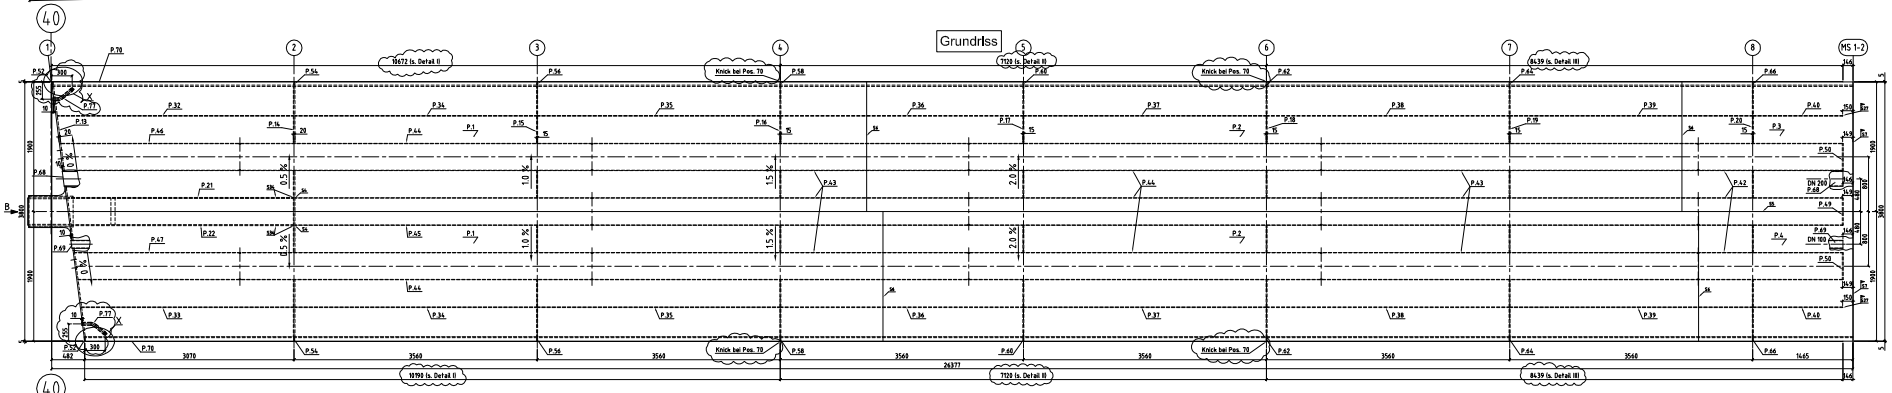

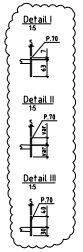

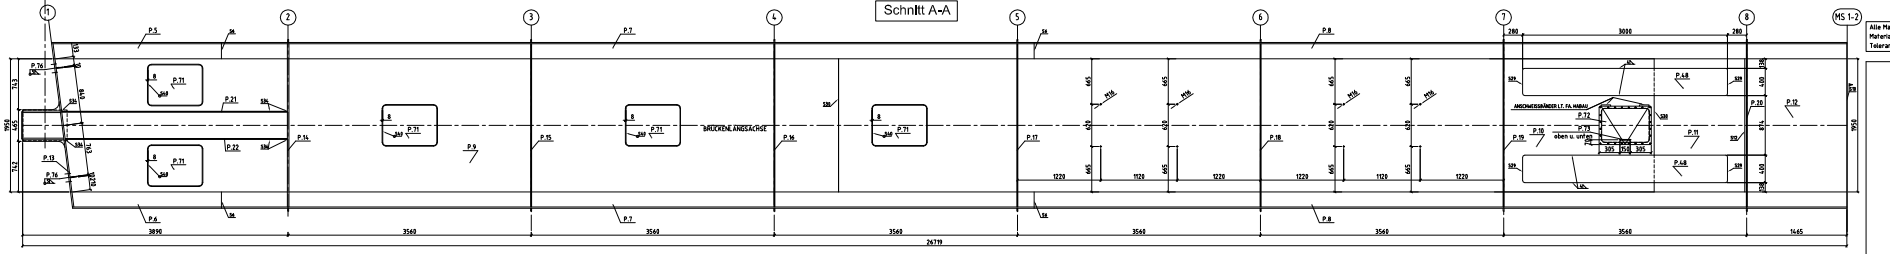

ZUGEHÖRIGE PLÄNE:
ST-01: ÜBERSICHT
ST-02: SCHWEISSDETAILS
ST-11: SCHUSS 1, SCHNITTE
ST-12: SCHUSS 1, ZUSCHNITTE, TEIL 1
ST-13: SCHUSS 1, ZUSCHNITTE, TEIL 2

Alle Masse sind Fertigmasse
Materialgüte: S355J2G3, gem. EN 10025
Toleranzklasse: EN ISO 13920-B,F

Europasteg Einrichtungs- u. Betriebs GmbH i. G.
LAUFEN - OBERNDORF

Auftraggeber

Fachplan Prüfingenieur
Ltd. Bauing.
Prüfamt für Baustatik

Planung u. Ausführung

Fachplan Projektant

Baustelle
Fußgängerbrücke zwischen Laufen u. Oberndorf

Massstab

Bauteil
EUROPASTEG

Datum 08.04.08
Bearbeitet WEH
Gez. Thal
Maßstab 1:20

Thema
WERKSTATTPLANUNG

Zeichnungs-Nr.
ST-10
Rev.-Index
A

Titel
SCHUSS 1
Zusammenbau

Rev.	Datum	Bearb.	Beschreibung der Änderung
A	11.07.08	Thal	alle gelaserzeichnet
B			
C			
D			