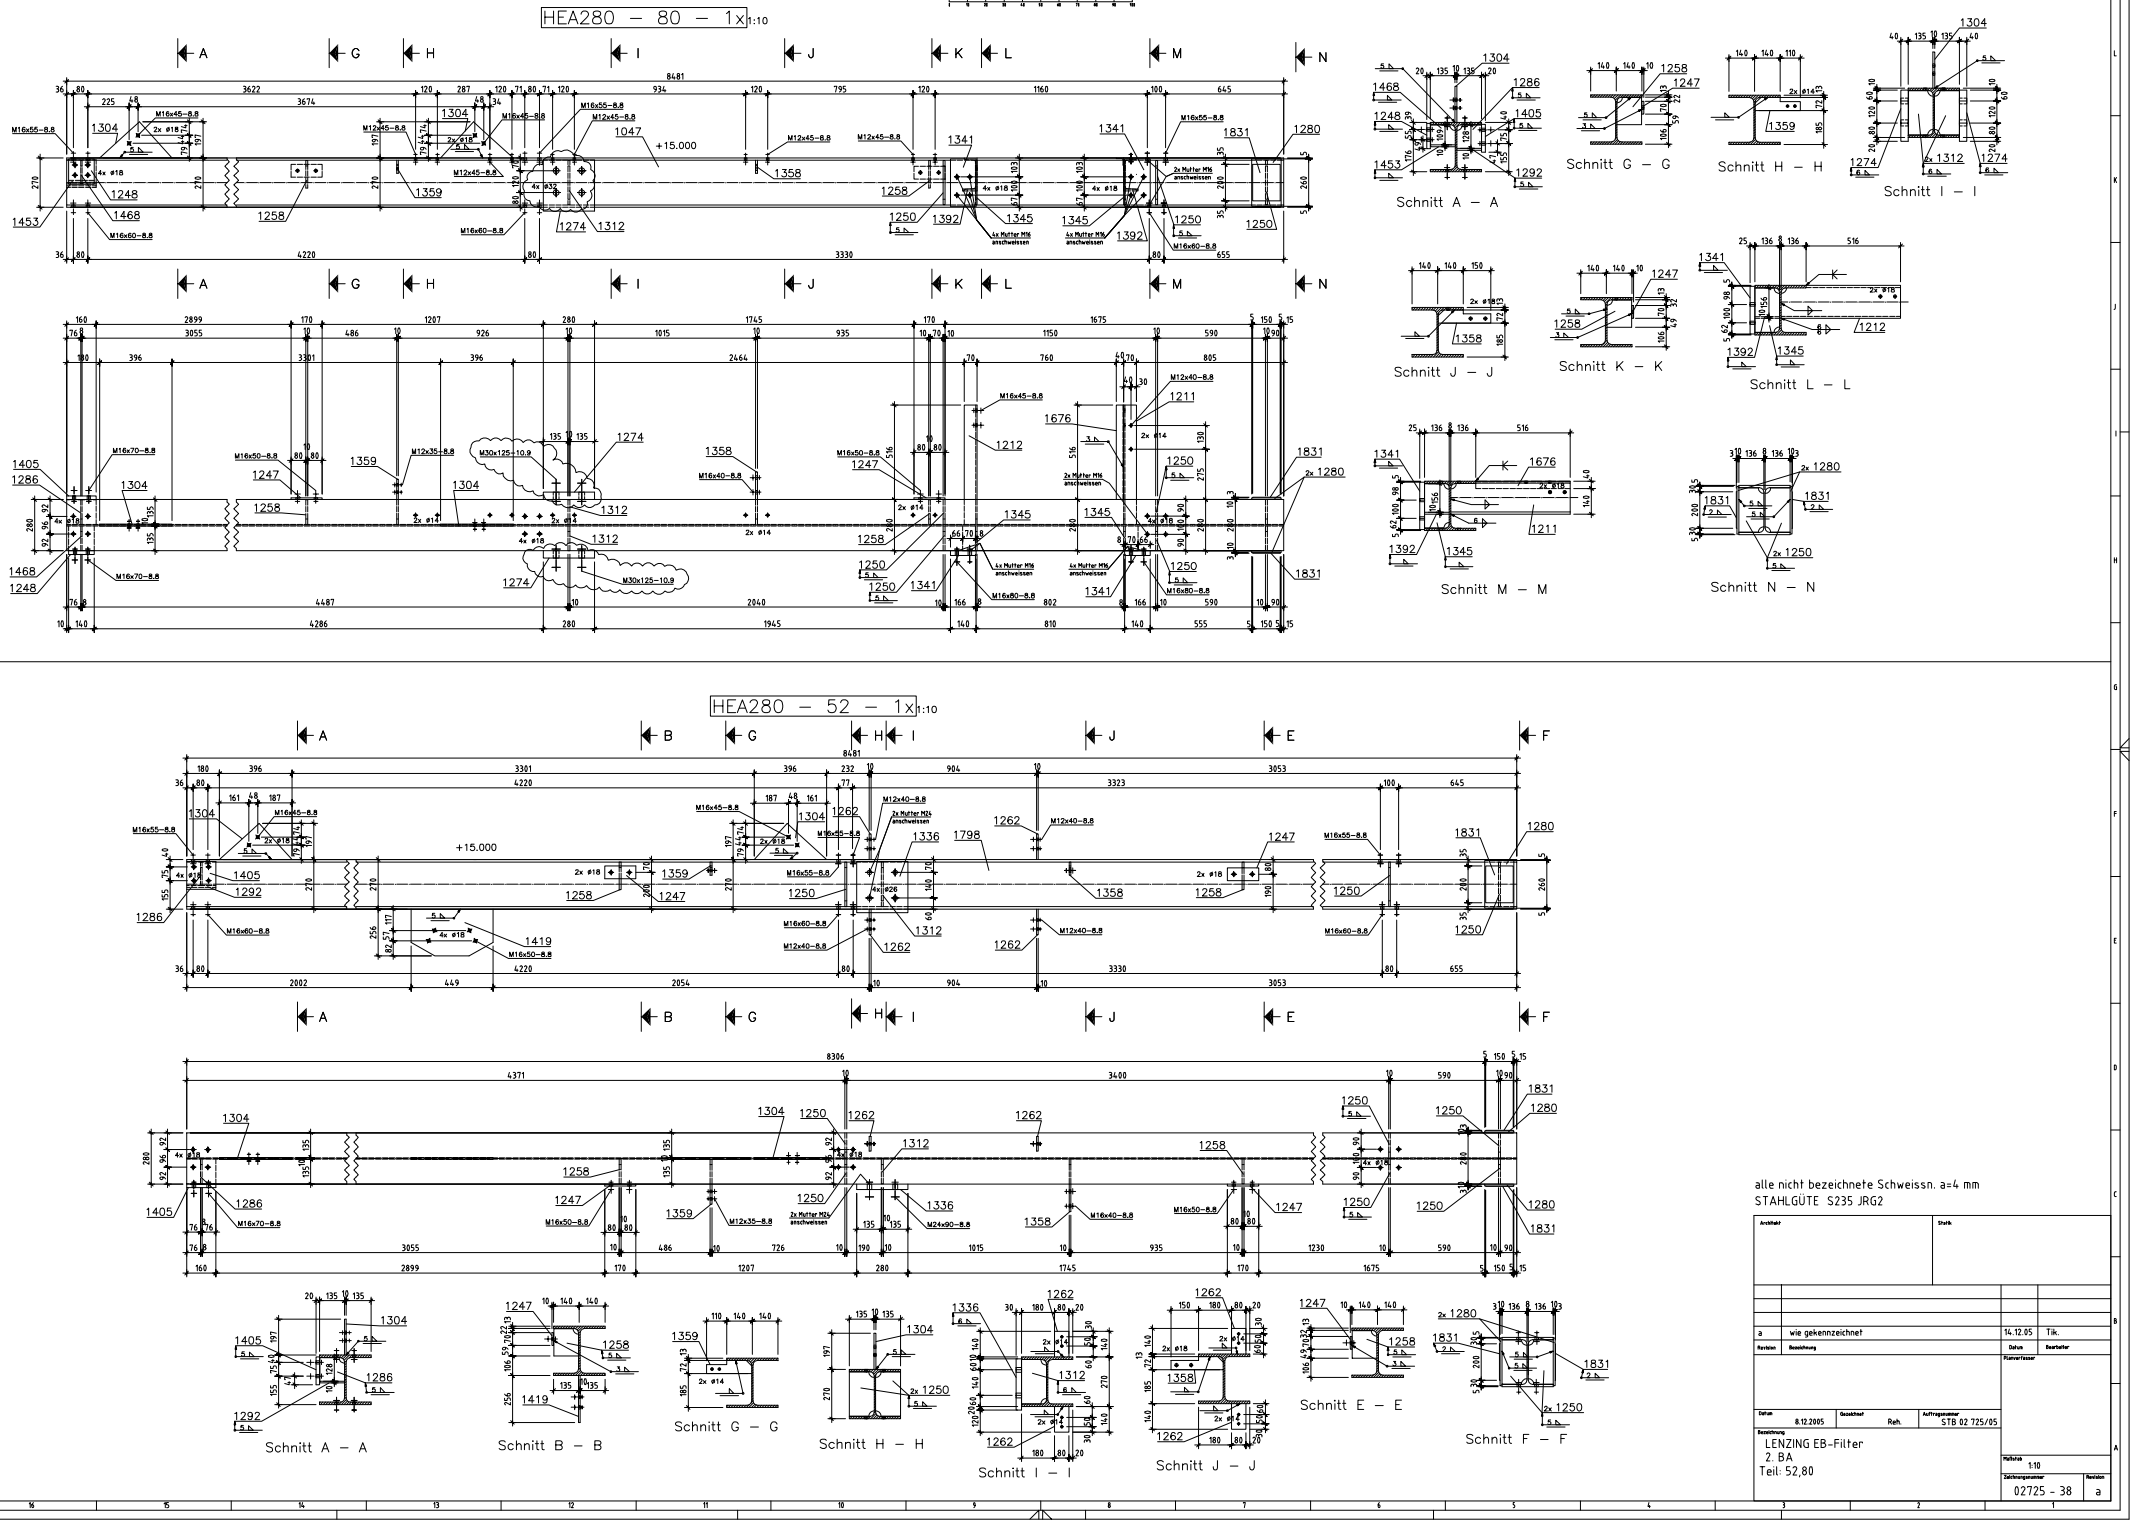
HEA280 – 80 – 1x
1:10
HEA280 – 52 – 1x
1:10
Schnitt A – A
Schnitt G – G
Schnitt H – H
Schnitt I – I
Schnitt J – J
Schnitt K – K
Schnitt L – L
Schnitt M – M
Schnitt N – N
Schnitt E – E
Schnitt F – F
alle nicht bezeichnete Schweissn. a=4 mm
STAHLGÜTE S235 JRG2
Architekt
Statik
a wie gekennzeichnet 14.12.05 Tik.
Revision Bezeichnung Datum Bearbeiter
Datum 8.12.2005 Gezeichnet Reh. Auftragsnummer STB 02 725/05
Bezeichnung
LENZING EB-Filter
2. BA
Teil: 52,80
Planverfasser
Maßstab 1:10
Zeichnungsnummer 02725 - 38
Revision a