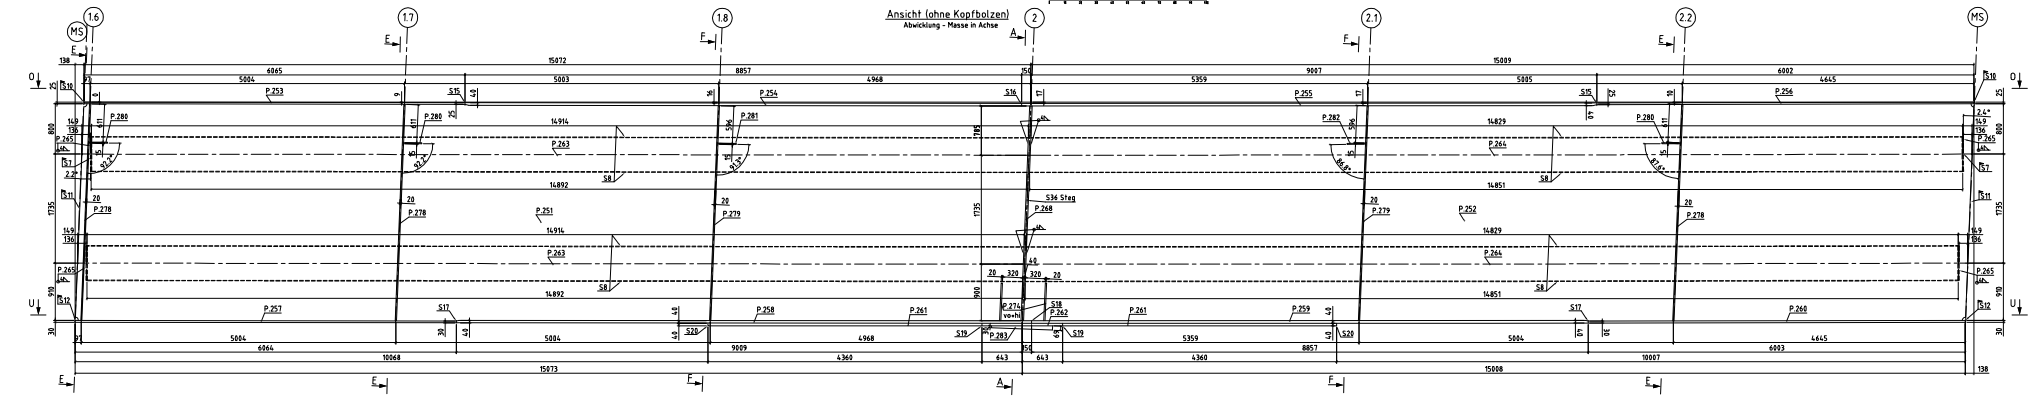

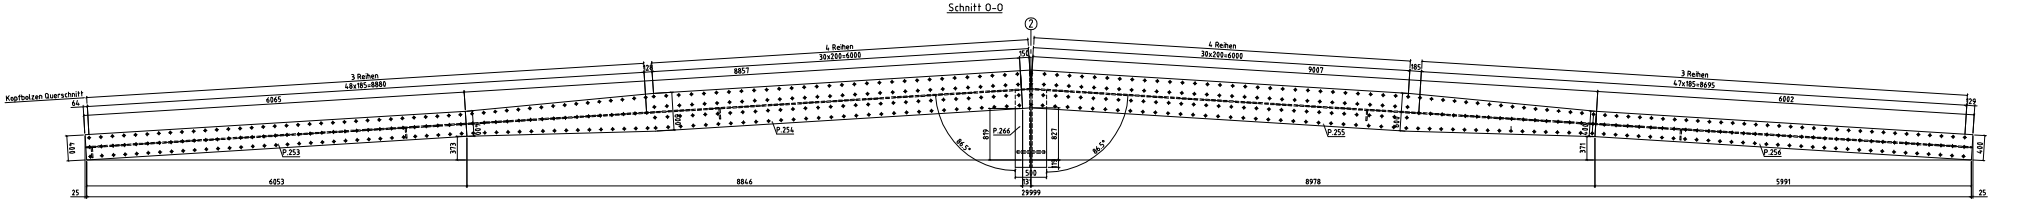

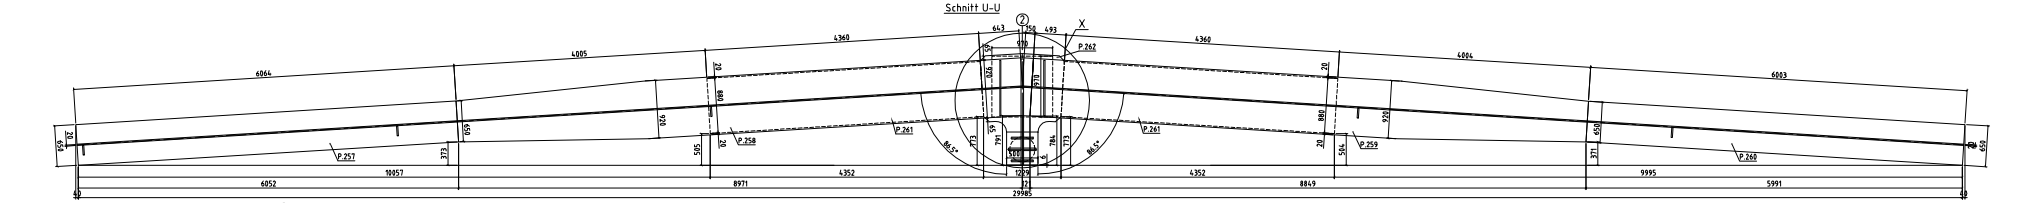

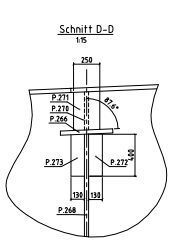

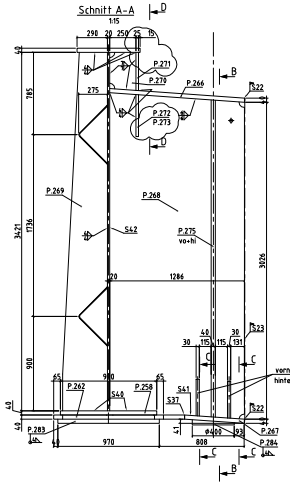

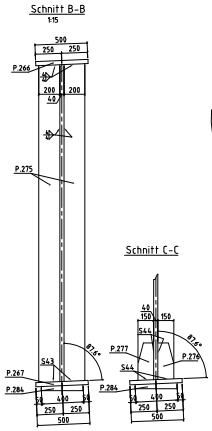

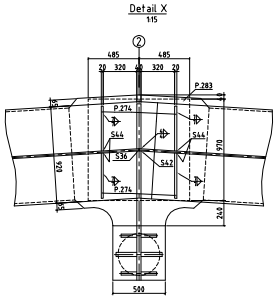

Achse	α (°)
1.6	86,7
1.7	86,7
1.8	86,7
2.1	86,6
2.2	86,7

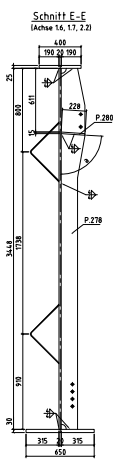

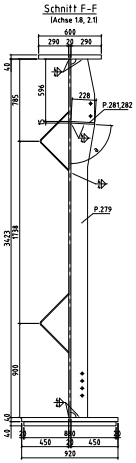

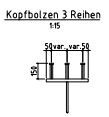

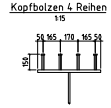

Kopfbolzen mit Zulassung:
(z.B Nelson)
Stahlgüte: S235J2G3+C450
Mindeststreckgrenze 350 N/mm2
Mindestzugfestigkeit 450 N/mm2

Abmessung	Stück pro Schuss	Position
d=22, l=150	535 Stk.	P.451

Alle Masse sind Fertigmasse
HV Schrauben - 10.9 - Vorspannkraft M20 - 450Nm
Materialgüte : S355J2G3, gem. EN 10025
Materialgüte Kopfbolzendübel : S235J2G3+C450
Toleranzklasse: EN ISO 13920-B,F

Auftraggeber:

A|S|F|I|N|A|G

AUTOBAHNEN UND SCHNELLSTRASSEN-FINANZIERUNGS-AKTIENGESELLSCHAFT
Rosenburgmasse 5-9, Wien, Telefon +43/1/331 34-0, Telefax +43/1/331 34-10

Vertretende Stelle: ARGE Unterwald

Das Land Steiermark

AMT DER STEIERMÄRKISCHEN LANDESREGIERUNG
A-8010 GRAZ, LANDHAUSGASSE 7, Tel.: 0316/8770
FAX: 0316/2131
E-MAIL: fa18b@stmk.gv.at

Fachabteilung 18B
Straßenfinanzstruktur - Bau

A 2 SÜD - AUTOBAHN
ABSCHNITT
MOOSKIRCHEN - MODRIACH
BAULOS
"Unterwald" - Vollausbau

KOLLERBACHBRÜCKE
OBJEKT P 37 V

Detailprojekt

STAHLBAU - HT aussen Schuß 2

Änderung				
c	07.05.2008	Th.		
b	23.05.2008	Th.		
a	15.05.2008	Th.		
Index	Datum	geändert	Änderung	Amtl. Einsetzung

PLANER: FA 18B Straßenfinanzstruktur - Bau

Bauleitung: Th. / Apfl 2008

PRÜFER

Auftrags-Nr. Stahlbauhalle
GZ.: 18a 11 A5/96-96 vom 01.10.2003
Auftrags-Nr. Stahlbauhalle
GZ.: Zu 11 A5/96-09 vom 02.01.2007
Projekt-Nr. ARFP/05
6.000/185

Planungsstand: 1
Plan-Nr.: P 37 V - ST-276
Plan-Größe: 1.170 m2
File: ST-276_ST-05 HT aussen S2