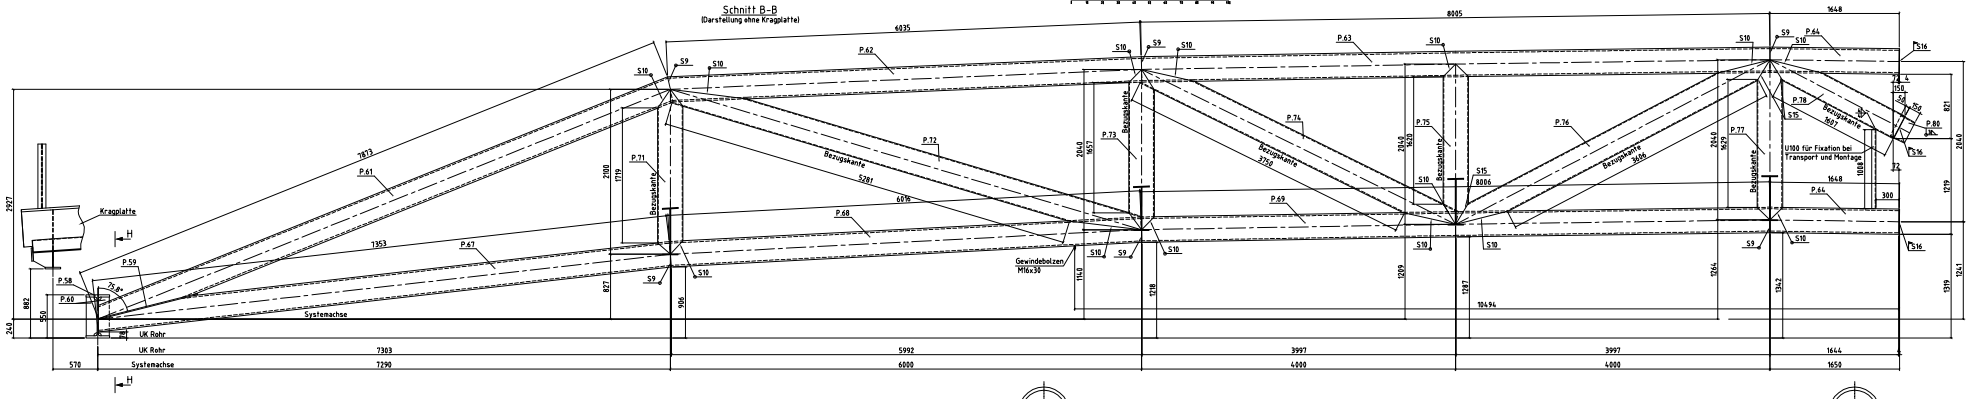

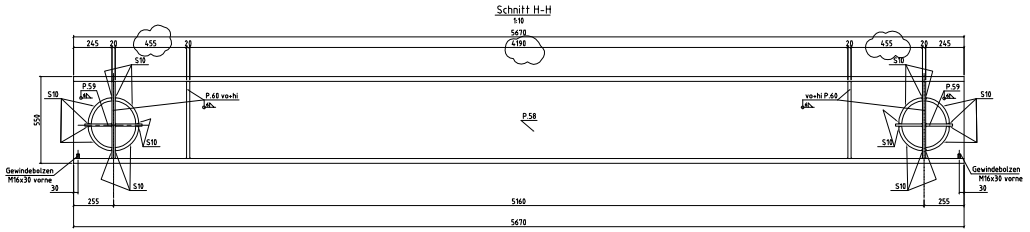

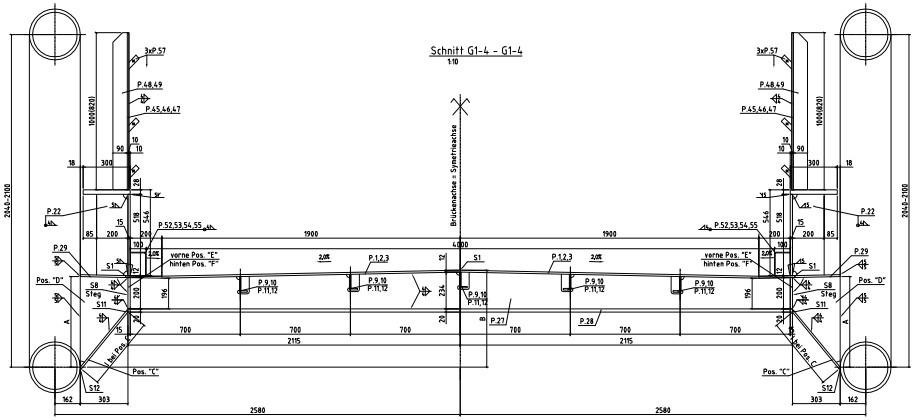

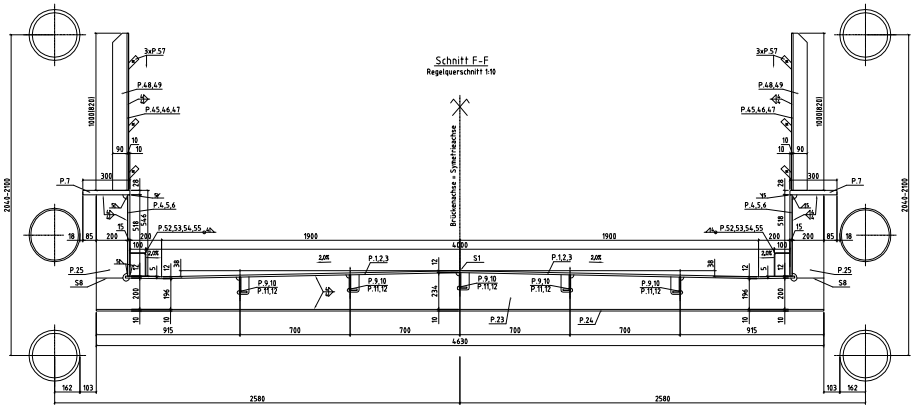

Schnitt	A [mm]	B [mm]	C (Pos.)	D (Pos.)	E (Pos.)	F (Pos.)
G1-G1	577	617	Pos. 32	Pos. 33	Pos. 30	Pos. 31
G2-G2	541	581	Pos. 36	Pos. 37	Pos. 34	Pos. 35
G3-G3	572	612	Pos. 40	Pos. 41	Pos. 38	Pos. 39
G4-G4	549	589	Pos. 43	Pos. 44	Pos. 42	Pos. 42

Geländerende
2x wie gezeichnet + 2x spiegelbildlich

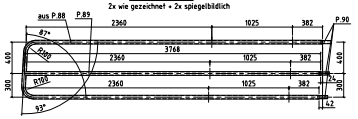

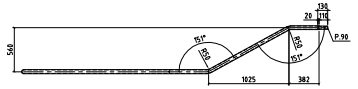

Halter f. Geländer
162x Pos. 86

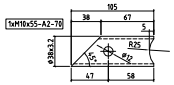

Geländer
Pos. 87
136 lfm

Zugehörige Pläne:
STAKO 01 - Übersichtsplan
STAKO 02 - Schweissdetailskatalog
STAKO 10,11 - Zuschnittplan Teil 1,2
STAKO 12 - Schuss 1 Teil 2
STAKO 14 - Schuss 2

ZWEIGLEISIGER AUSBAU DER POTTENDORFER LINIE
Strecke Wien Matzleinsdorf (Meidling) - Wr. Neustadt
km 1+150 - km 5+781

OSTSCHLEIFE INZERSDORF
km 0+000 - km 0+805

UMBAU DONAULÄNDEBAHN
Strecke Maxing - Nußdorf
km 7+250 - km 12+189

AUSFÜHRUNGSPROJEKT

VERKEHRSPROJEKT
KUNSTBAUTEN

STATUS	DATUM
V	11.08.06

OBJEKT: BR08 | STRECKENNR.: 6, 24

OBJEKT BR08 km 11+567

ÜBERFÜHRUNG FUSS- UND RADWEG HEUBERGGSTÄTTEN DLB GL9 km 11+567,824

WERKSTATTPLAN – STAHLBAU
Schuss 1 Teil 2

Maßstab	Planformat	Datum	Bl.
1:20 1:10	ST-13 a	August 2006	Tlk.