HL. NOSNÍK N2 - DÍLEC N001 (PODÉLNÝ POHLED OD OSY KCE)

(ZNÁZORNĚNO BEZ SPŘ. TRNŮ, BOTEK A ZÁBRADLÍ)

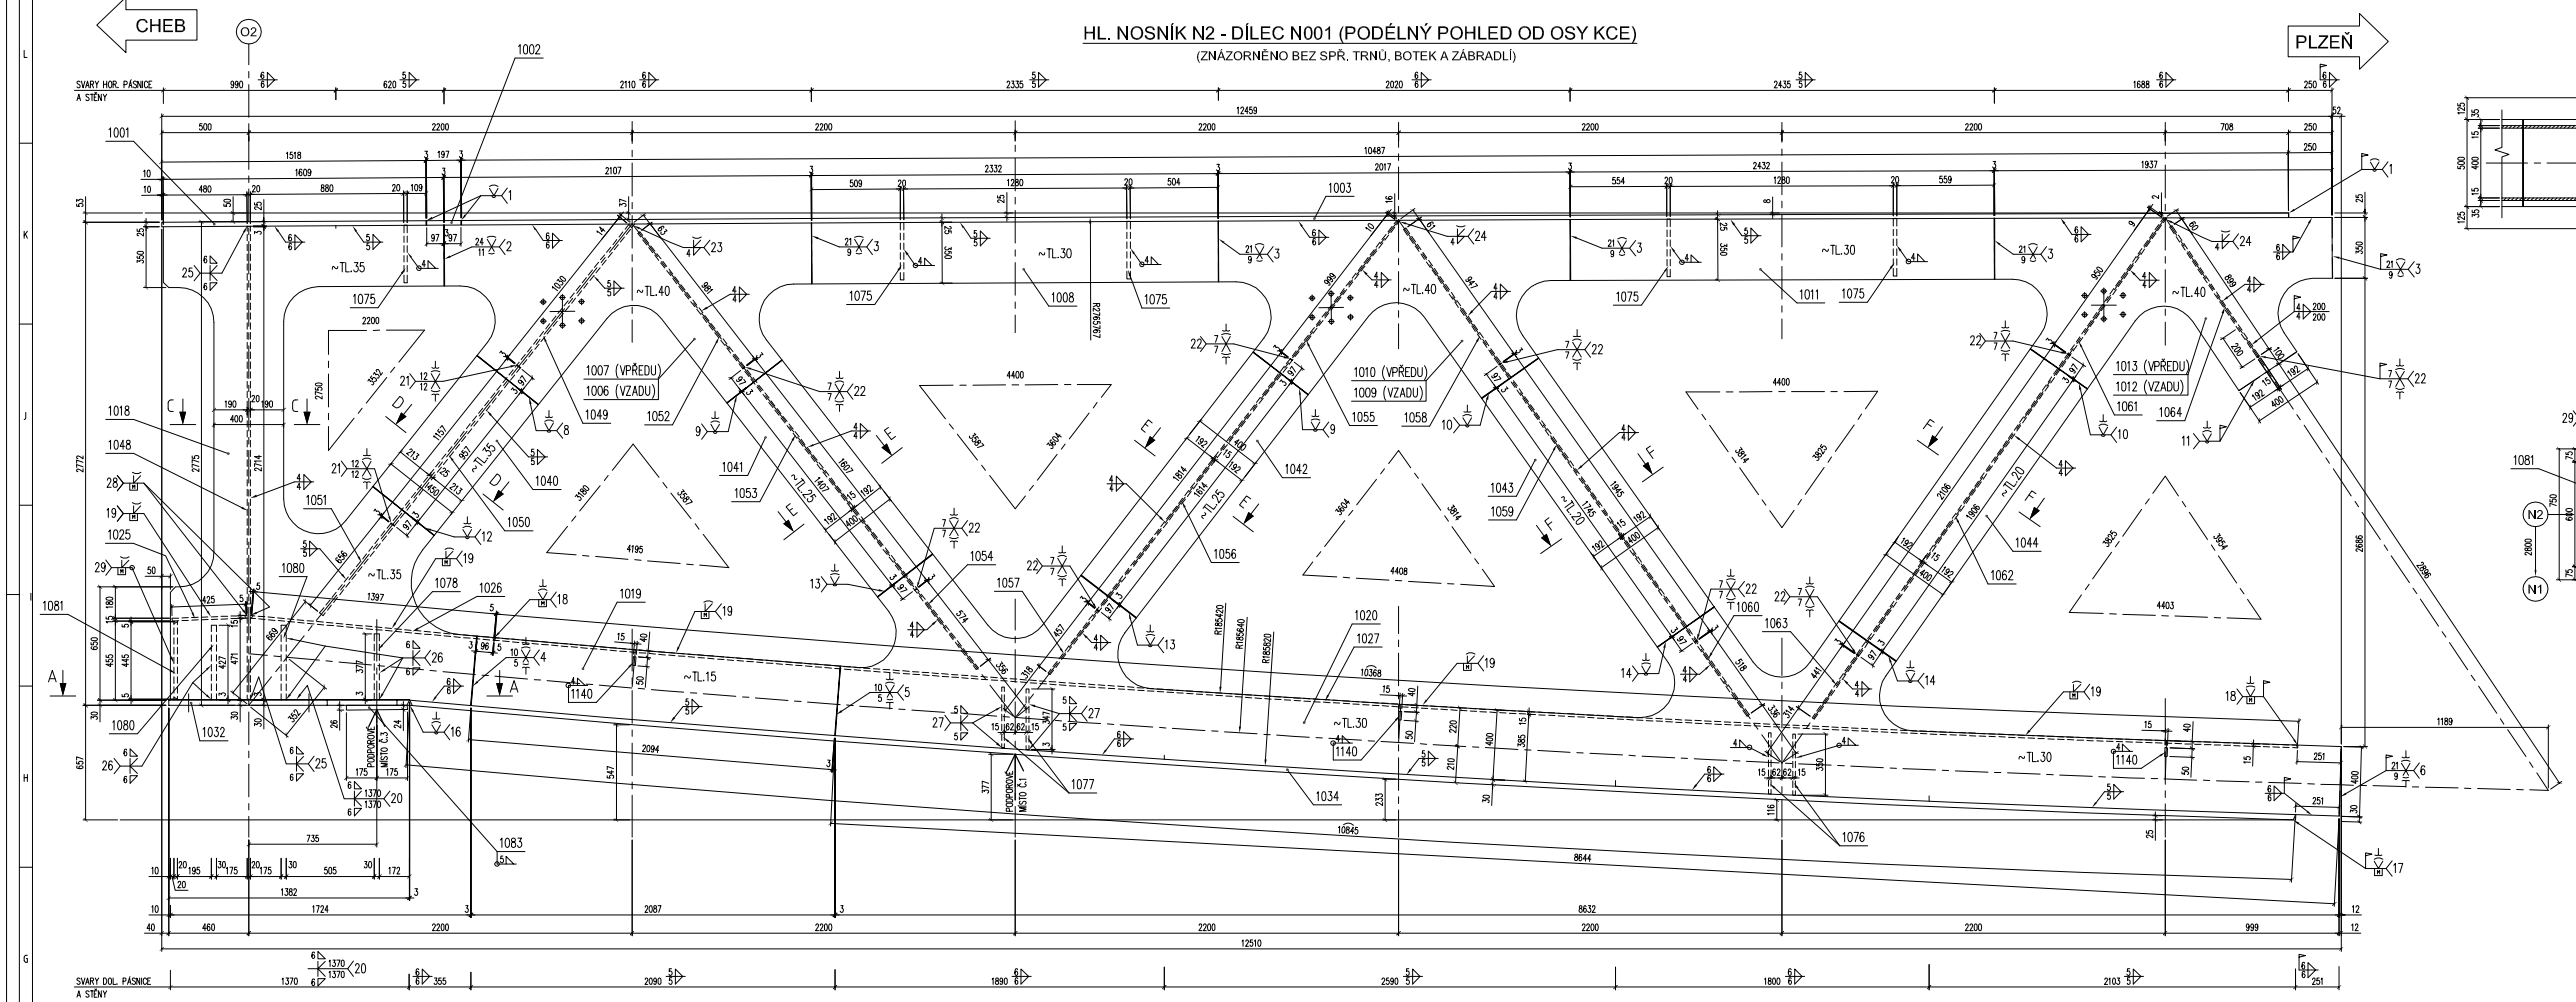

ŘEZ B-B

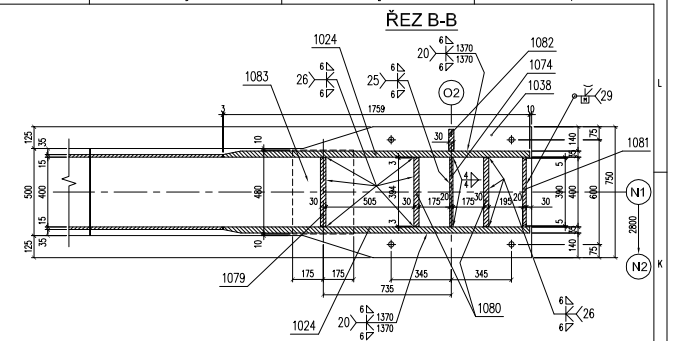

ŘEZ A-A

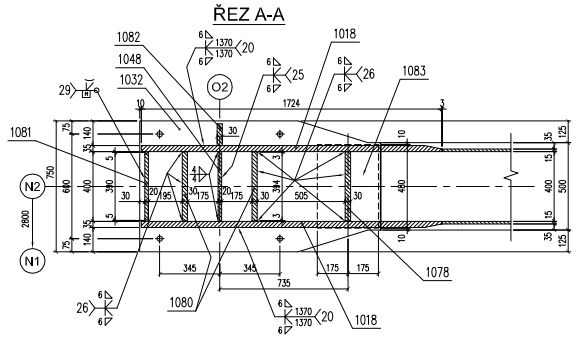

SYST. PRŮŘEZ HOR. PÁSU

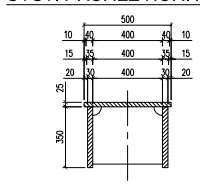

SYST. PRŮŘEZ DOL. PÁSU

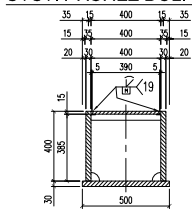

ŘEZ C-C

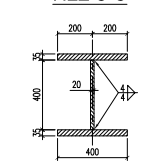

ŘEZ D-D

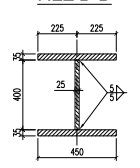

ŘEZ E-E

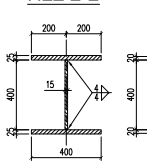

ŘEZ F-F

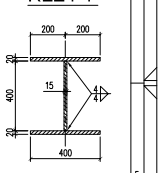

HL. NOSNÍK N1 - DÍLEC N001 (PODÉLNÝ POHLED OD OSY KCE)

(ZNÁZORNĚNO BEZ SPŘ. TRNŮ, BOTEK A ZÁBRADLÍ)

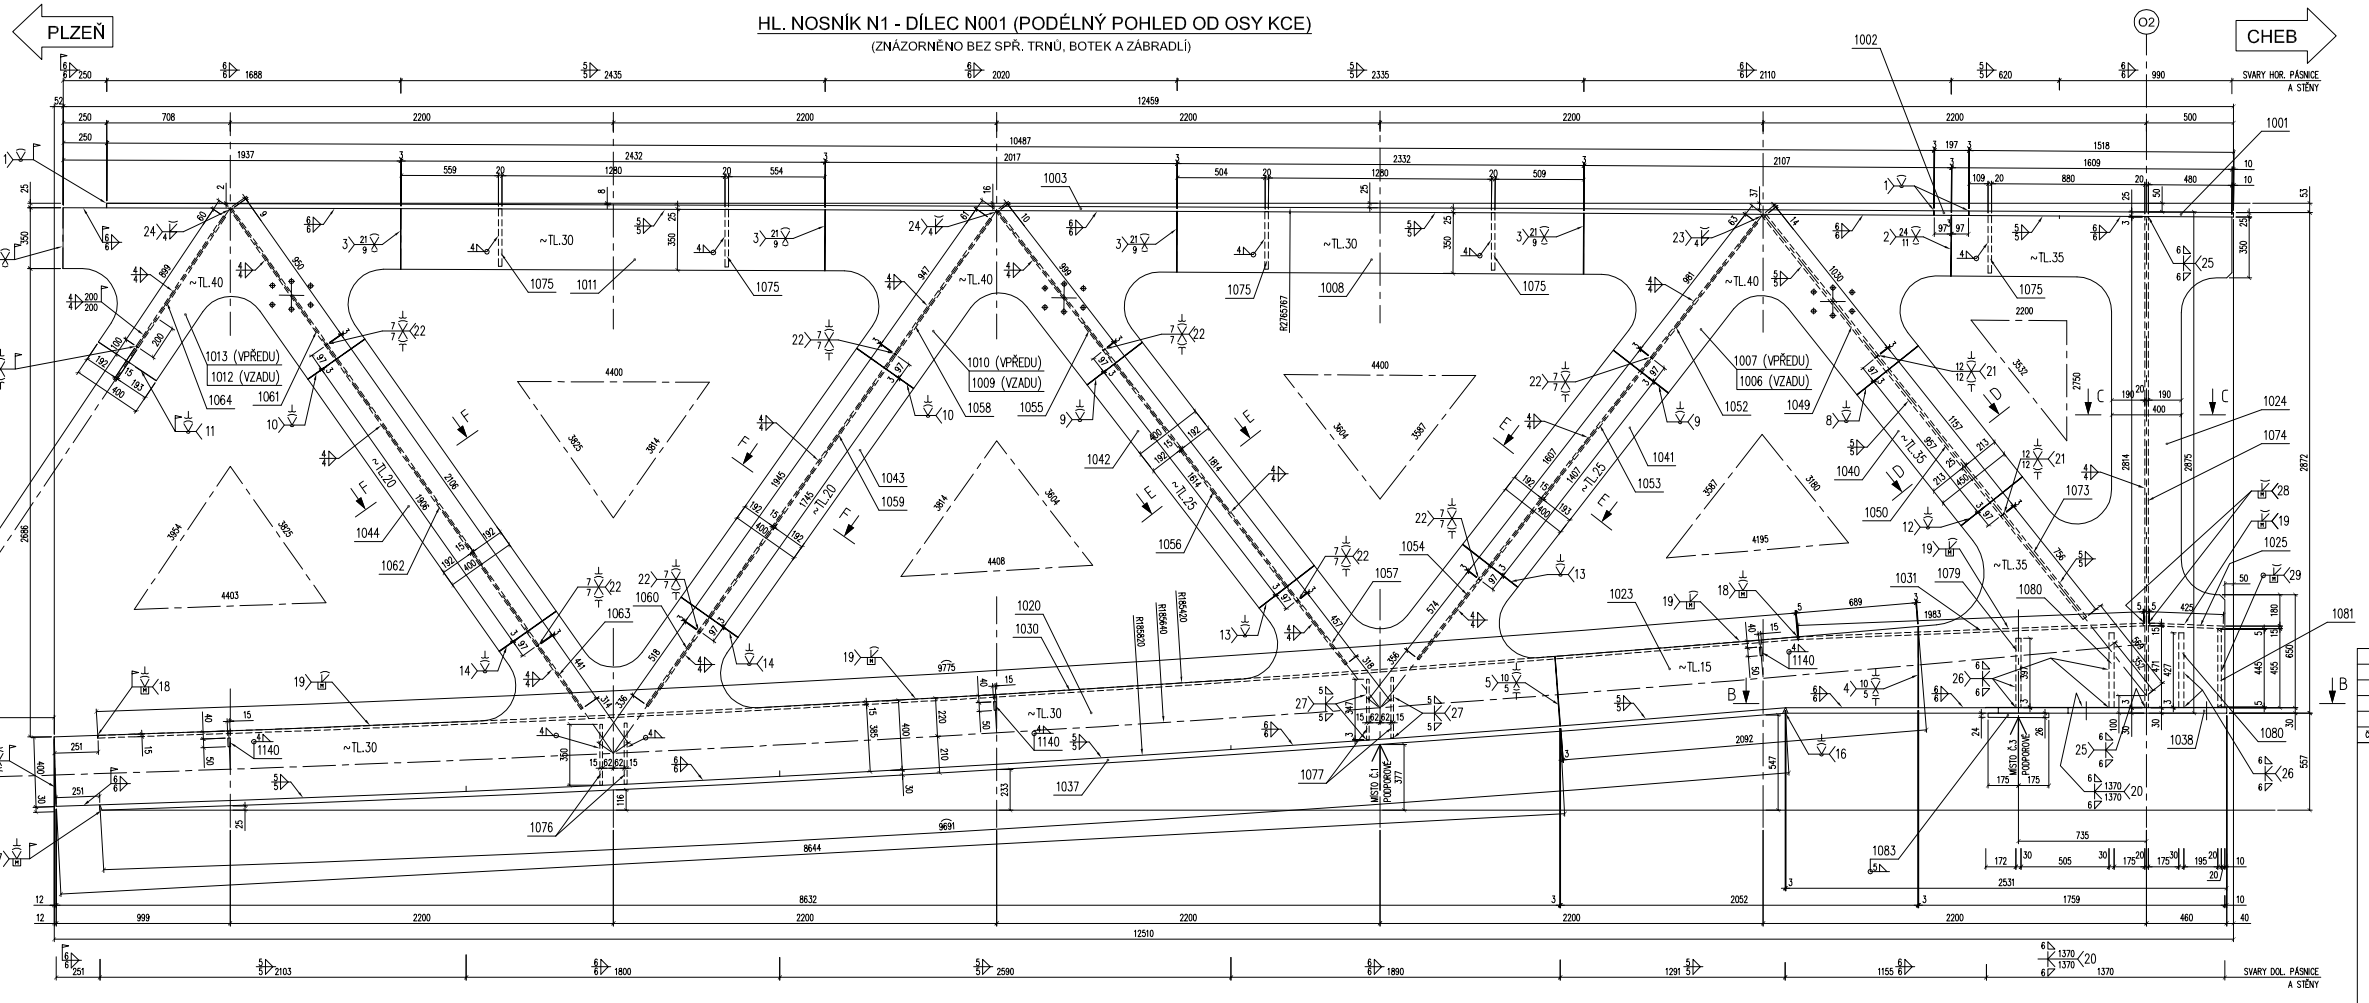

DÍLEC	VYROBIT	POPIS
N001	1x	HL. NOSNÍKY N1 a N2- ČÁST U OPĚRY O2

VÝROBNÍ SKUPINA DLE ČSN 732601		JAKOST SVARŮ DLE ČSN EN ISO 5817
HL. NOSNÁ ČÁST	Aa	B
VEDL. NOSNÁ ČÁST	A	B
PODRUŽNÉ NENOSNÉ ČÁSTI	C	C
ZÁKLADNÍ MATERIÁL HL. NOSNÉ ČÁSTI		S355J2+N S355J2H
PROTIKOROZNÍ OCHRANA		VIZ TZ – RDS
V OZNAČENÍ KOUT. SVARŮ JE UVEDENA VÝŠKA "a" DIMENZE PRO RUČNÍ SVAR		

Č. ZM.	ZMĚNA	DATUM	PODPIS

ZHOTOVITEL VÝKONNÉ DOKUMENTACE: VTR – konstrukční kancelář s.r.o., Prostřední 2540, 370 04 České Budějovice, www.vtr-cb.cz, tel.: +420 383 838 835, fax: +420 387 700 320, info@vtr-cb.cz

VTR

AKCE: OPTIMALIZACE TRATI STŘÍBRO – PLANÁ U MARIÁNSKÝCH LÁZNÍ

OBJEKT: SO 60-38-01 – ŽELEZNIČNÍ MOST V EV. km 404,280

OBSAH: HLAVNÍ NOSNÁ OK, DÍLEC N001, HL. NOSNÍKY N1 A N2

VYPRACOVAL	REHANZL
DATUM	01/2009
POČET FORMÁTŮ	16xA4
MĚŘÍTKO	1:15
DOKUMENTACE	VÝR. DOKUMENTACE
PARE:	ČÍSLO VÝKRESU: 01-07
	Č. ZM.