Ansicht (ohne Gehweg)

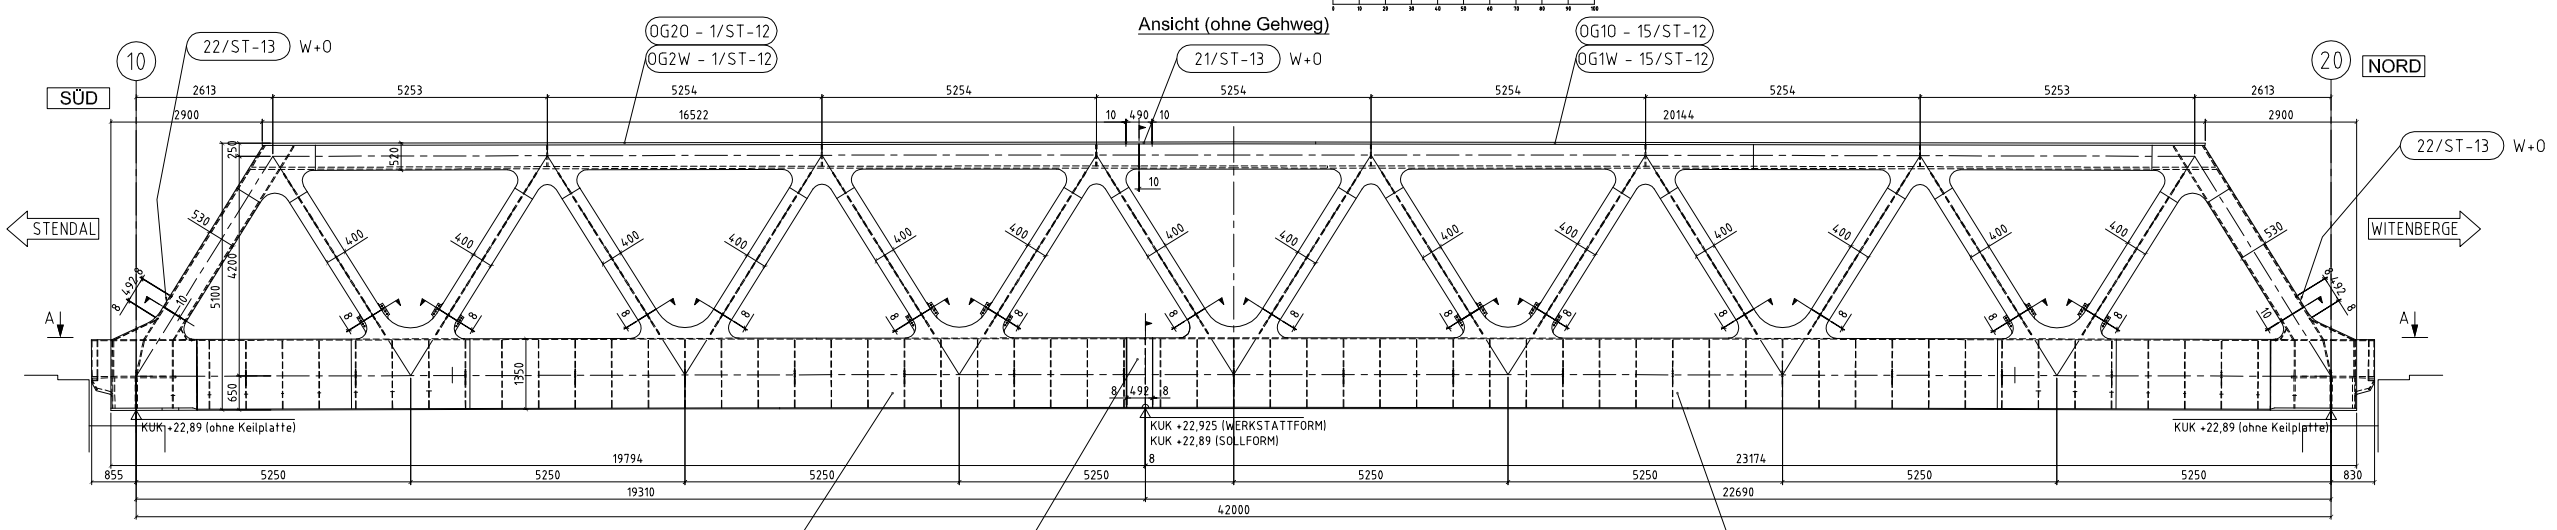

Schnitt A-A
WEST

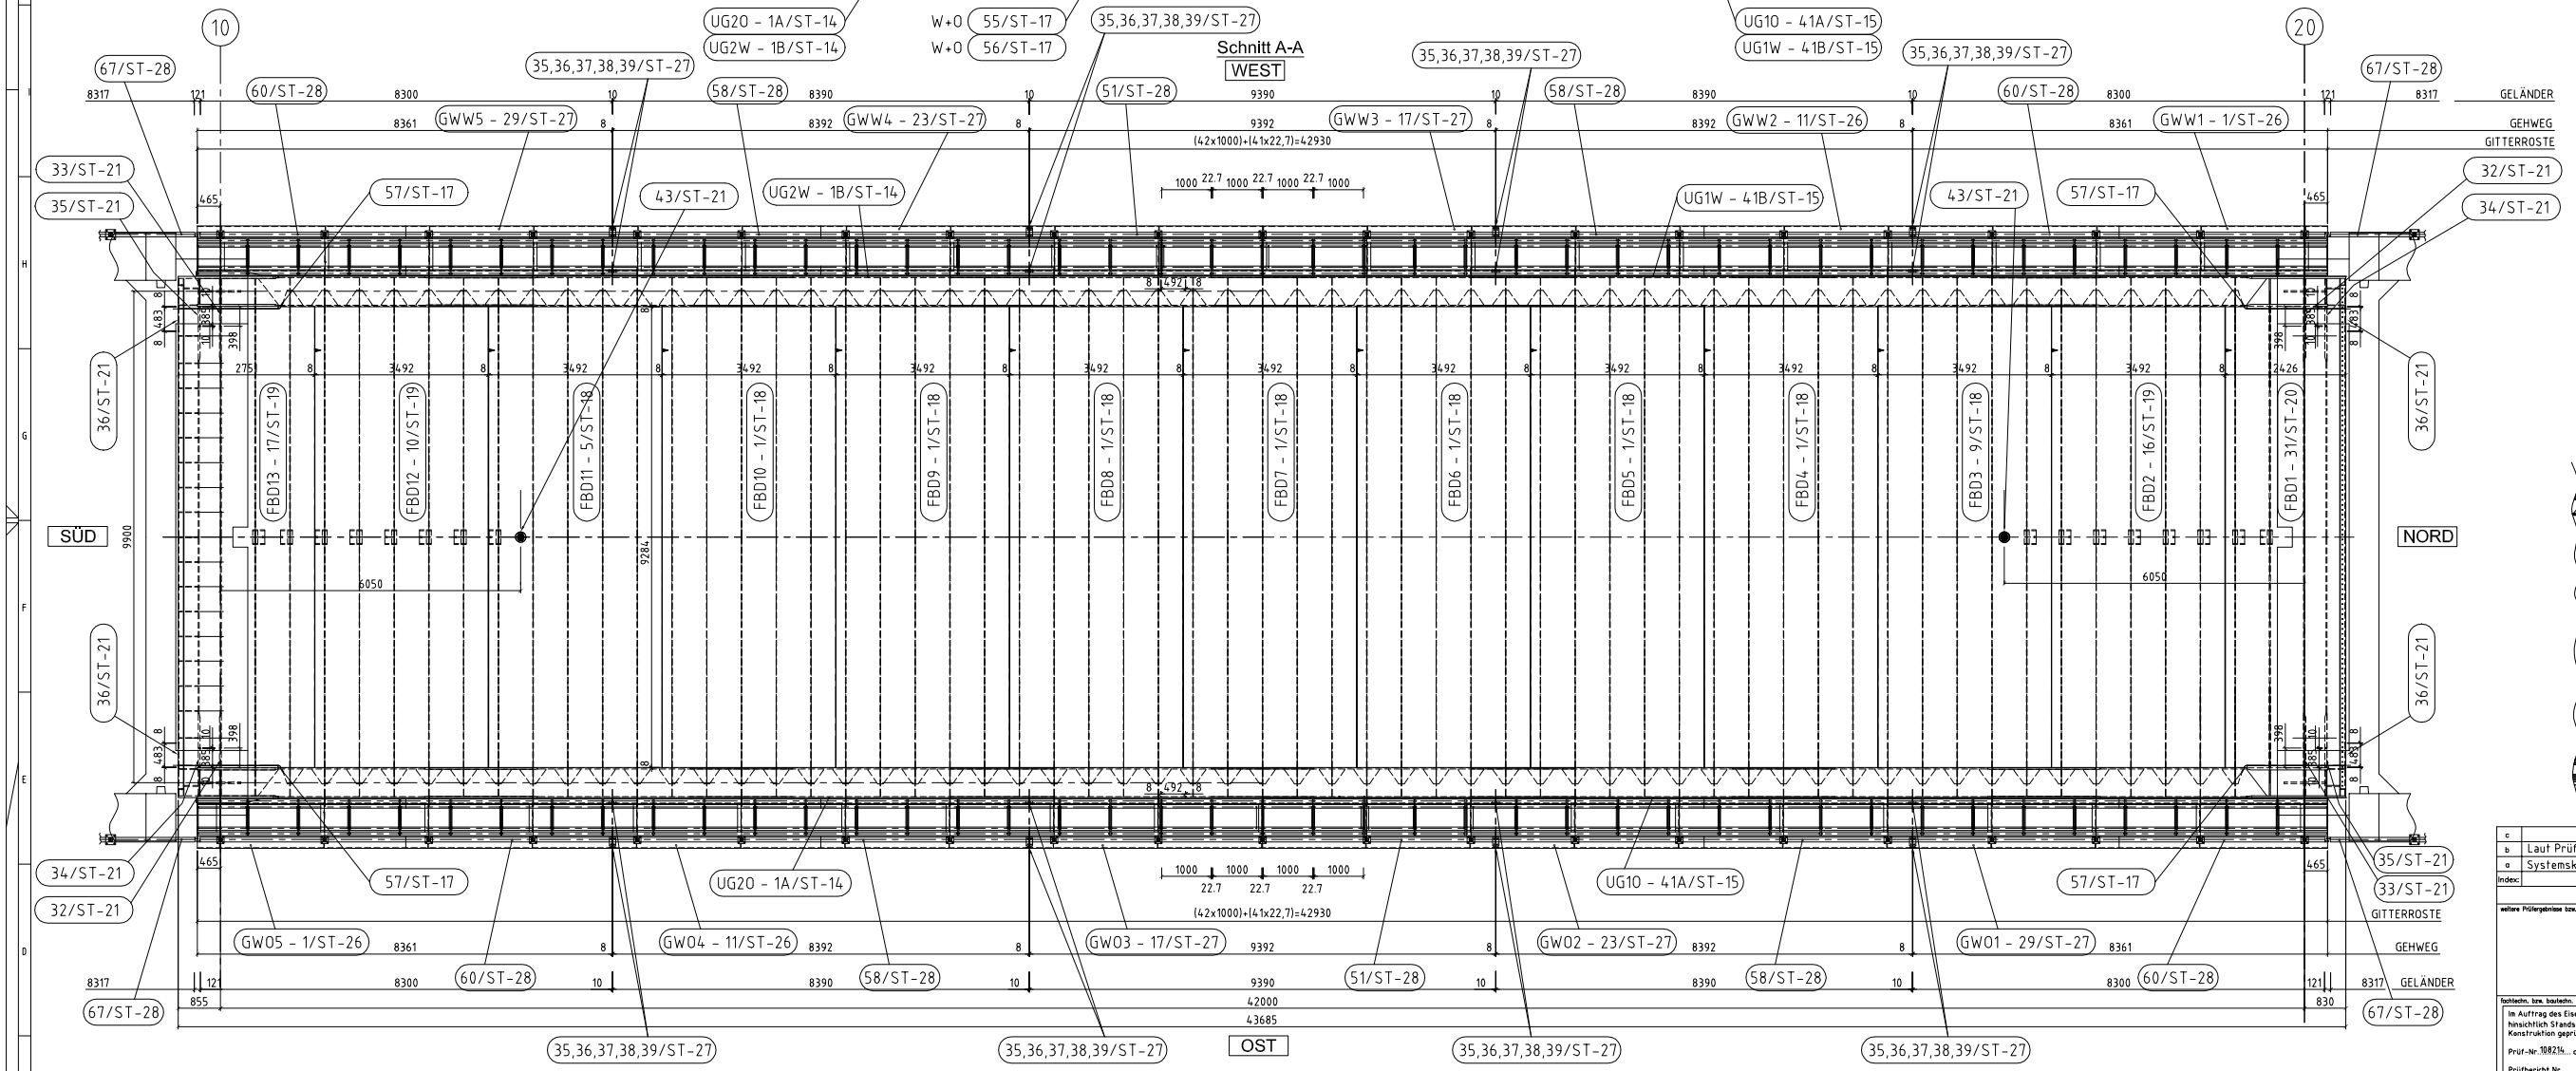

DETAIL GEHWEG - M1:10

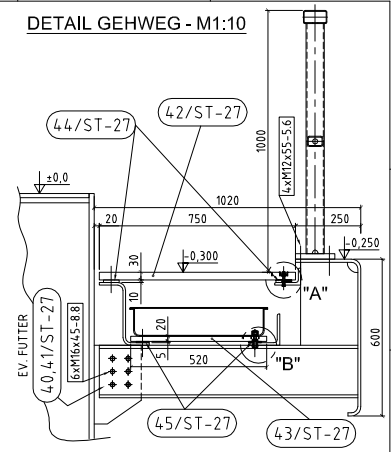

DETAIL "A" - M1:2
laut S-KON 21

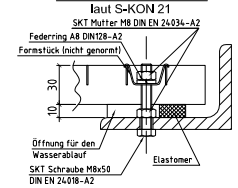

DETAIL "B" - M1:2
laut S-KAB 30

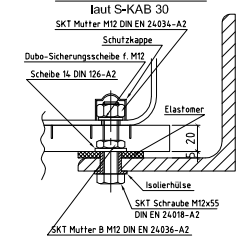

Geländerenden - M1:100

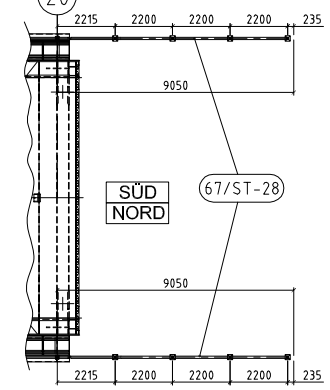

Regelquerschnitt

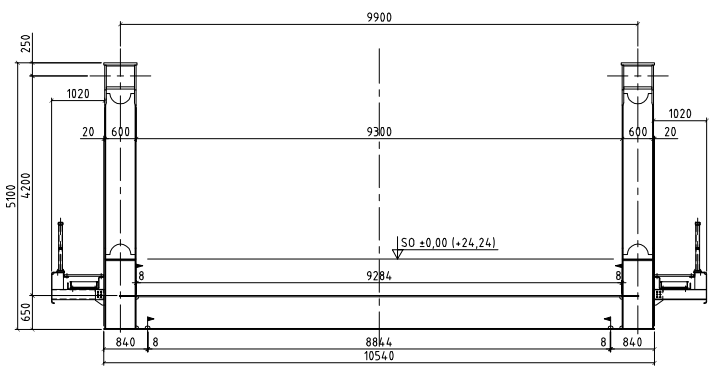

Systemskizze Überhöhung spannungslose Werkstattform - Fachwerk UG
unmaßstäblich

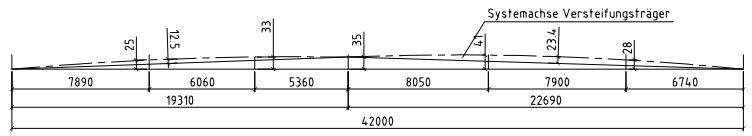

EQT (Ansicht von aussen)

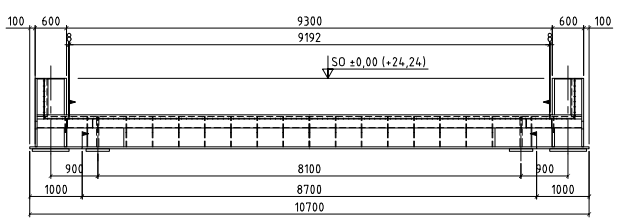

Querschnitt spannungslose Werkstattform
unmaßstäblich

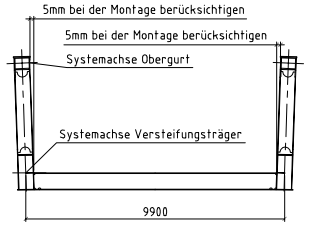

Systemskizze Überhöhung spannungslose Werkstattform - Fachwerk OG
unmaßstäblich

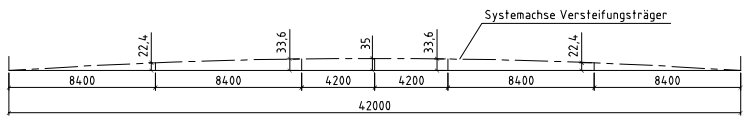

c			
b	Laut Prüfberricht Nr.2 gleichgestellt	VAN	13.08.08
a	Systemskizze Überhöhung - Fachwerk UG ergänzen	Tik.	11.07.08
Index:		Name:	Datum:

Prüfvermerke

weitere Prüfergebnisse bzw. Zustimmung von Dritten o. Bmk.:

Die Übereinstimmung der Zeichnung mit der Ausführung bestätigt:

Eisenbahn-Bundesamt

fachtechn. bzw. bautechn. Prüfung

Im Auftrag des Eisenbahnbundesamtes hinsichtlich Standsicherheit und Konstruktion geprüft.

Prüf-Nr. 1082214 des Prüfverzeichnisses 08

Prüfbericht Nr. 2

Berlin, den 22. Juli 2008

Dr.-Ing. Thomas Klähne
Inselstraße 6 a, 10179 Berlin gez. Klähne

Eisenbahn – Bundesamt
Außenstelle Halle
bauaufsichtlich geprüft unter
Bescheidnr.: 1024/G02/8
Halle, 28. JUL. 2008
56215 gez. Bluhm
GA Unterschrift

Gleichstellung mit dem Prüfexemplar wird bescheinigt

GF, Datum, Unterschrift

Lageskizze

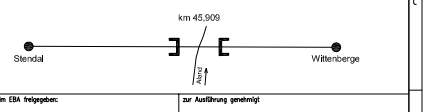

Zur Vorlage beim EBA freigegeben:

GF, Datum, Unterschrift

zur Ausführung genehmigt

GF, Datum, Unterschrift

WERKSTOFF Material ohne Angabe S355J2+N sowie in Angabe an Plan S355K2+N bzw. S235J2+N	2-fach 2-qualities 1) Angaben am Plan 2) S235 bzw. Z15	SCHRAUBENGÜT. Bolt Material 8.8	
ZUR ZEICHNUNG GEHÖREN To the Drawing belong:		LIEFERLISTE List of Parts	
		ZUSAMMENBAULISTEN Assembling Lists	
		KOORDINATENLISTEN Coordinate Lists	
ZUGEHÖRIGE ZEICHNUNGEN Reference Drawings		KEINE NACH(S) Leftout number	
ZEICHN. NR. Drawg. No.	DARSTELLUNG Contents		
ST - 12, 13	Fachwerk - Obergurt		
ST - 14, 15, 16, 17	Fachwerk - Untergurt		
ST - 18, 19, 20, 21	Fahrbahndeck		
ST - 24,27,28	Gehweg, Geländer		

Auftragnehmer:

25.6.2008 gez. Wöllger, gez. Anhalt
GF, Datum, Unterschrift

Planverfasser:

MCE

Linz, 24.6.08 gez. Hiesenberger
GF, Datum, Unterschrift

Bauherr:
DB Netz AG
LNP–O–A (G)
Grantzstraße 55–56
13188 Berlin

Im Auftrag von:
DB Netz AG
LNP–O–D (SEW)
Grantzstraße 55–56
13188 Berlin

26.06.08 gez. Adam, gez. Wagner
GF, Datum, Unterschrift

Maßstab:	Planinhalt:
1:50	STAHLBAU
1:100	ÜBERSICHT
1:10, 1:2	

Projekt:
Ersatzneubau der EÜ über den Aland

Strecke: Strecke 6401, km 45,909 Höhensystem (HN76)

Bauwerksnummer			Brückennummer	Barcode
Strecke	Kilometer	Kennzahl		
6 4 0 1	45,909	1637		

Blatt–Nr.:	ST–10 b
Auftrag–Nr.:	554 10273
	Datum / Name
gez.	23.6.2008 Tik.
bearb.	23.6.2008 Tik.
gepr.	
Planzeichen:	
Planart:	Stahlbau
Blattg.:	1189x841
Ausgabe vom:	
Einheiten (Lastmodelle):	(LM 71 / SW/2)
Werkstoffe:	s. Tabelle neben

23.6.2008 1 1189x841