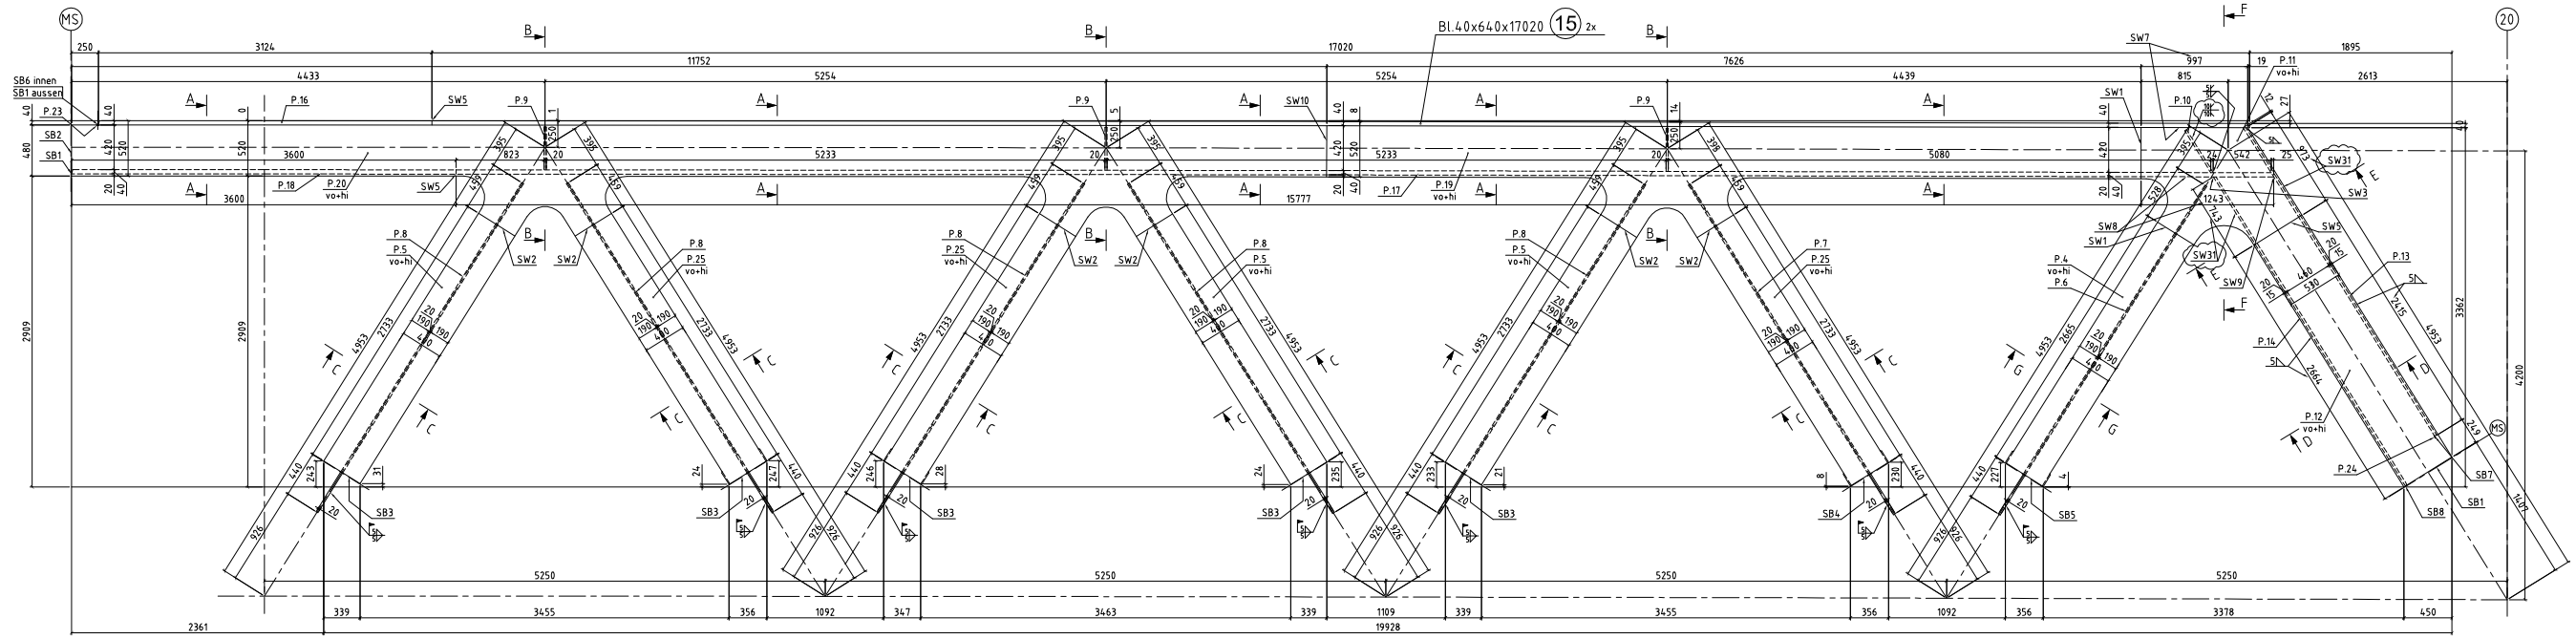

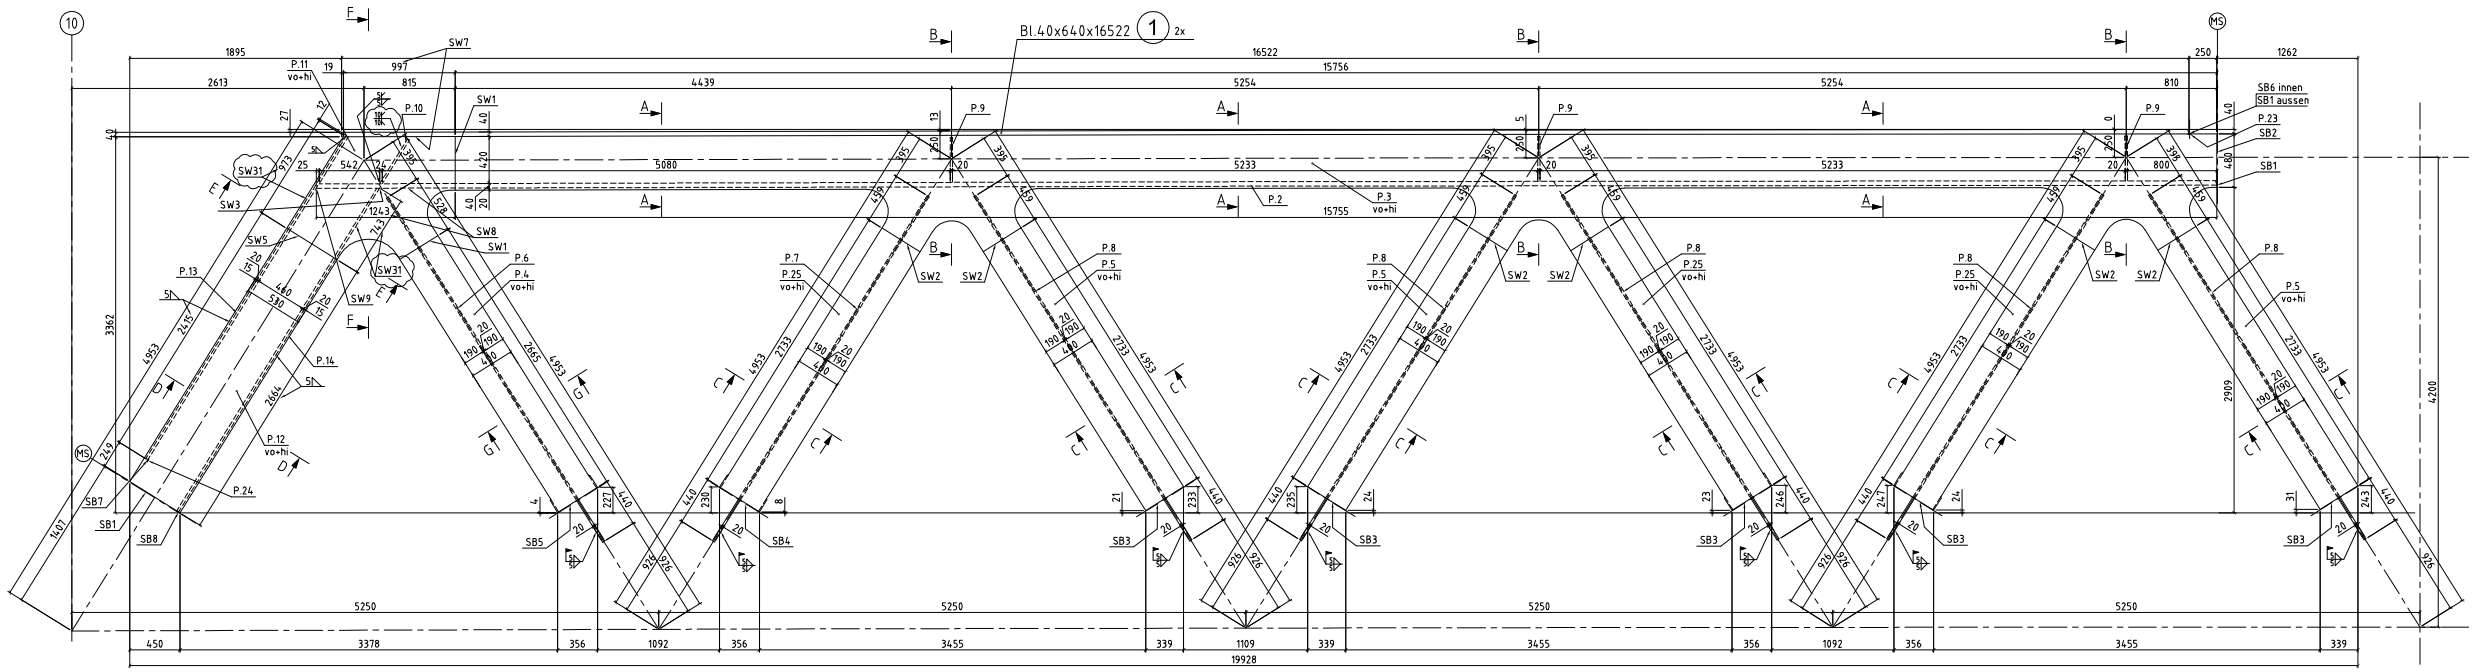

Schnitt A-A

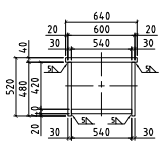

Schnitt B-B

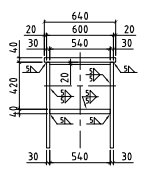

Schnitt C-C

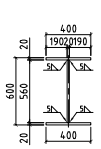

Schnitt D-D

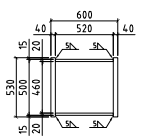

Schnitt E-E

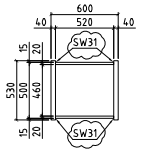

Schnitt F-F

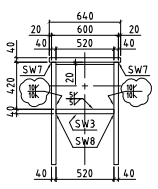

Schnitt G-G

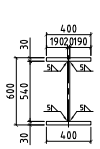

MCE
Qualitätswesen QM
SCHWEISSTECHNISCH GEPRÜFT
23.06.2008 gez. Auberger
Datum, Unterschrift

WERKSTOFF Ref. Material ohne Angabe S355J2+N sonst lt. Angabe am Plan S355K2+N bzw. S355J2+N	Z-Güte Quality Ref. lt. Angaben am Plan Z25 bzw. Z15	KORROSIONSVST. Ref. Material B.8			

ZUR ZEICHNUNG GEHÖREN *To The Drawing belong:*		VORLAUFN. *date of issue*	ZUSAMMENGEFALTET *Checked by CAM*	KONSTRUKTION *Design*	ERSETZT *replaced*
ZEICHENFOLGE ZEICHNUNGEN *Reference Drawings*		24.Jun.2008			*Ref. Material*
ZEICHN. NR. *Dwng. No.*	DARSTELLUNG *Contents*				
57-12	Übersicht				
57-13	Schweißnahtabstufung				
57-19	Fachwerk - Obergurt, Einzelteile				

Auftraggeber: DB Netz AG, DNP-O-A (D), Stadtstraße 55-56, 12789 Berlin

Prüfer/Gutachter: MCE, Mitglied der Deutschen Bahn Gruppe, Linz, 23.6.08 gez. Messenberger, QS, Datum, Unterschrift

Bauherr: DB Netz AG, DNP-O-A (D), Stadtstraße 55-56, 12789 Berlin

Im Auftrag von: DB Netz AG, DNP-O-O (SEM), Stadtstraße 55-56, 12789 Berlin

26.06.08 gez. Adam, gez. Wagner, QS, Datum, Unterschrift

Maßstab: 1:20

Planinhalt: STAHLBAU, FACHWERK - OBERGURT
ZUSAMMENBAU - Pos. 1, 15

Projekt: Ersatzneubau der EÜ über den Aland

Strecke: Strecke 6401, km 45,909, Höhensystem (HN 76)

Bauwerksnummer			Brückennummer	Barcode
Strecke	Kilometer	Kennzahl		
6401	45,909	1637		

c			
b			
a	Lauf Prüfbericht Nr 2 gleichgestellt	VAN	13.08.08
Indexc		Name:	Datum:

Prüfvermerke

weitere Prüfergebnisse bzw. Zustimmung von Dritten u. Bmt.

Die Übereinstimmung der Zeichnung mit der Ausführung bestätigt:

Eisenbahn-Bundesamt

Eisenbahn – Bundesamt
Außenstelle Halle
bauaufsichtlich geprüft unter
Bescheidnr.: 1024/G02/8
Halle, 28. JUL. 2008
SA213 ..... gez. Blume
SA ..... Unterschrift

Nachtrag. bzw. baubehördl. Prüfung

Im Auftrag des Eisenbahnbundesamtes hinsichtlich Standsicherheit und Konstruktion geprüft.
Prüf-Nr. 108216 des Prüfverzeichnisses 08
Prüfbericht Nr. 2
Berlin, den 22. Juli 2008
Dr.-Ing. Thomas Klähne
Invalidenstraße 4 a, 10179 Berlin gez. Klähne

Datenübernahme mit dem Prüfexemplar wird bescheinigt

QM, Datum, Unterschrift

Lageskizze

km 45,909
Stendal
Wittenberge

Zur Vorlage beim EBA freigegeben:

QM, Datum, Unterschrift

zur Ausführung genehmigt

QM, Datum, Unterschrift

Blatt-Nr.:	57-12 a
Auftrag-Nr.:	104 10273
	Datum / Name
gez.	6.6.2008 / VAN
konstr.	6.6.2008 / VAN
gez.	
Planzeichen:	
Planart:	Stahlbau
Bishg.:	1399x841
Ausgabe vom:	
Genehmigungs- (Leitvordruck):	(LV 71 / 08/2)
Werkstoffe:	s. Tabelle neben