ŘEZ, SECTION 11-11

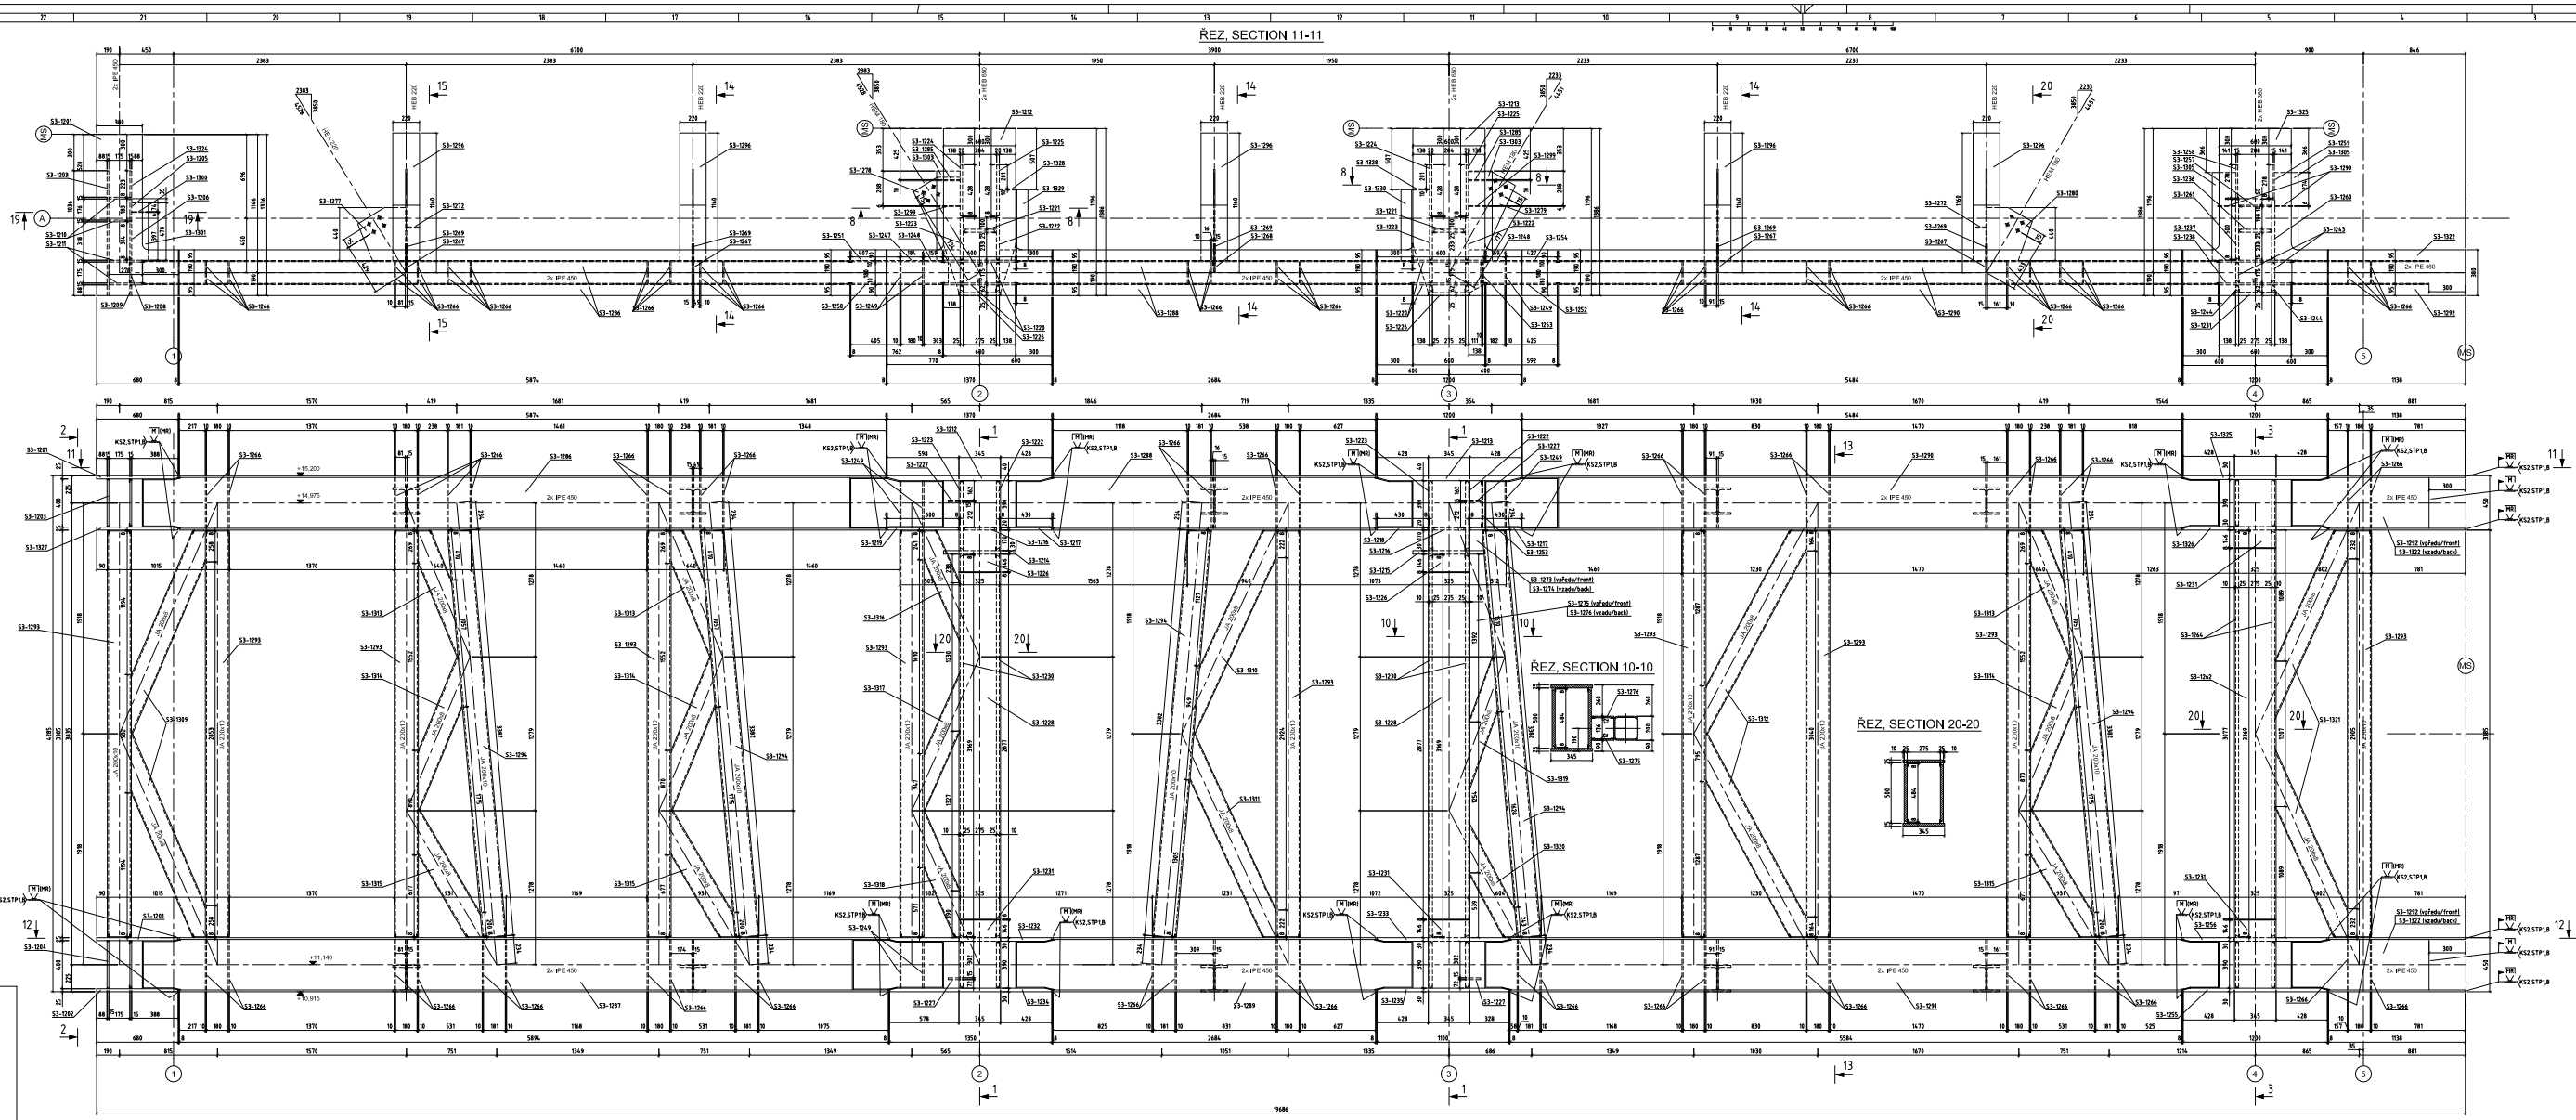

ŘEZ, SECTION 10-10

ŘEZ, SECTION 20-20

ŘEZ, SECTION 12-12

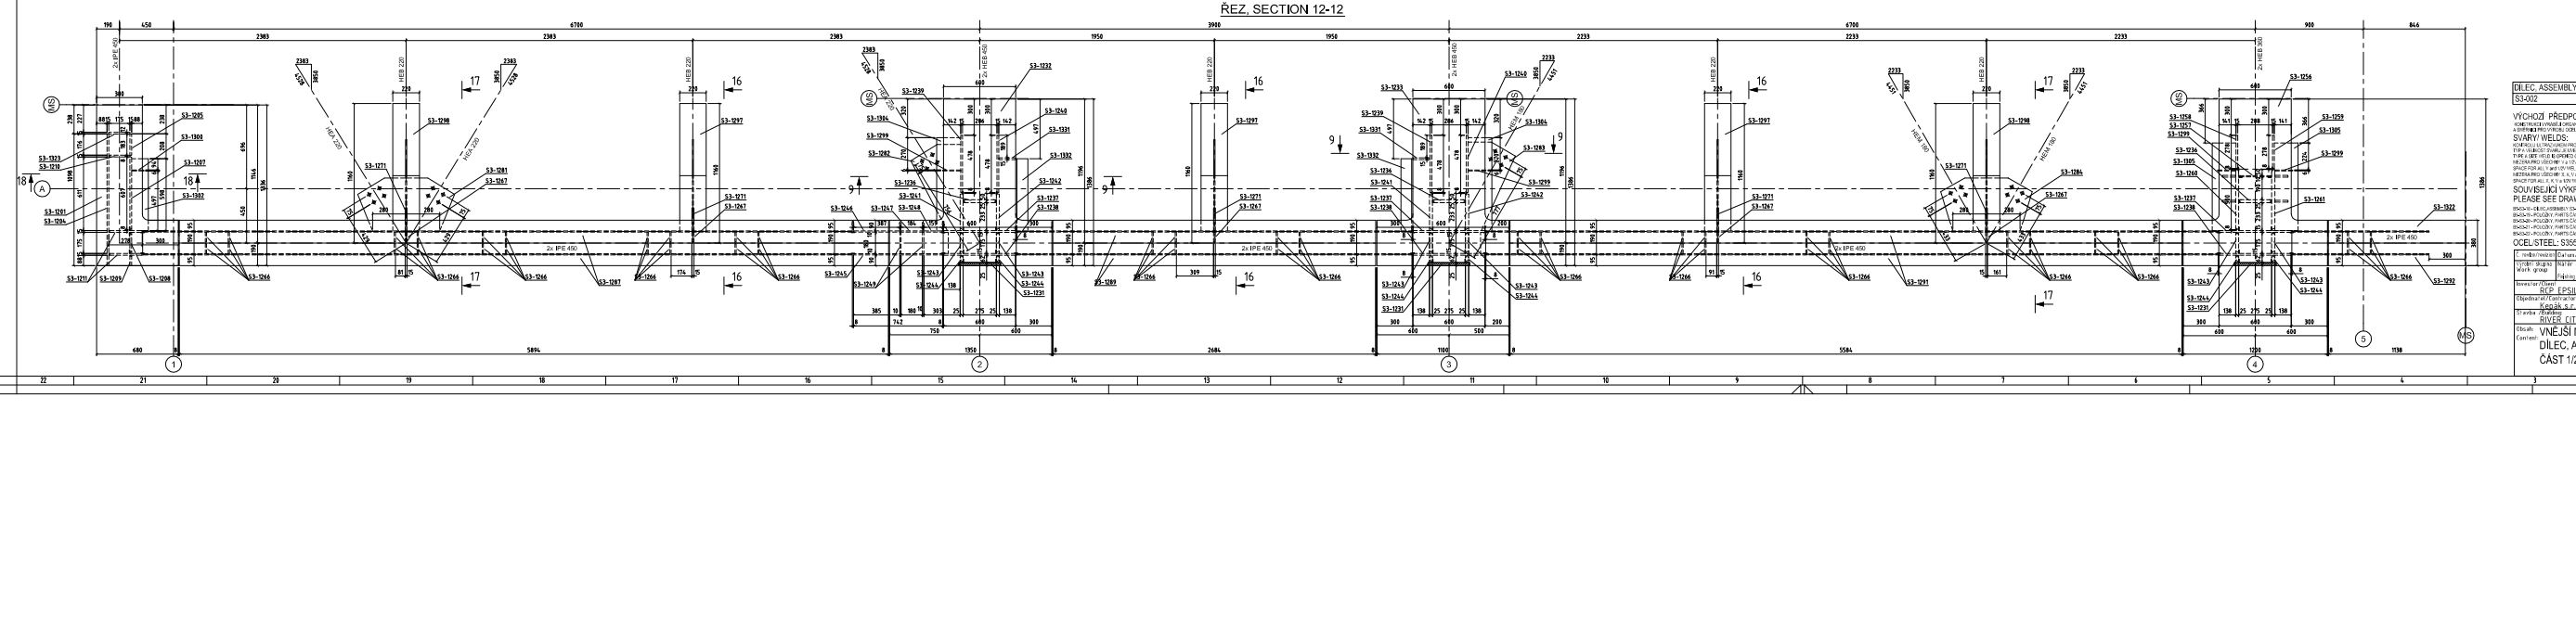

DÍLEC, ASSEMBLY: S3-002 — No. / ks: 1x

VÝCHOZÍ PŘEDPOKLADY :

SVARY/ WELDS:

SOUVISEJÍCÍ VÝKRESY:
PLEASE SEE DRAWINGS:

OCEL/STEEL: S355 J2G3 (J2H), U OZNAČENÝCH POLOŽEK ATEST Z25

Vydání / Issue	Datum / Date	Popis revize / Description	Ověřil / Checked
Výrobní skupina / Work group	Nátěry / Painting		Schválil / Approved
Investor / Owner:		Projektant / Designer:	
Objednatel / Contractor:		Vypracoval / Modified by:	Datum / Date:
Stavba / Building:		Kontrola / Check:	Zakázka / Contract No.:
Obsah / Content:		Měřítko / Scale:	Číslo výkresu / Drawing number:

RIVER CITY - AMAZON COURT

VNĚJŠÍ MOST S3, OUTER BRIDGE S3

DÍLEC, ASSEMBLY - S3-002

ČÁST 1/2, PART 1/2

Datum / Date	Měřítko / Scale	Číslo výkresu / Drawing number	Rev.
6.2.2018	1:15	B5-S3-17	0